

215 mmp

URZĄD MIASTA TARNÓWA  
 33-100 Tarnów, ul. Nowa 3  
 tel. 14 66 82 400


A-28

6 cm. Cegła licówka na kotłach dachowych  
 10 cm. Wełna mineralna niepaląca  
 0,2 cm. Membrana hydroizolacyjna  
 2 cm. Tynk szlamkowy

A-27



AD-PROJEKT mgr inż. arch. Andrzej Daciuk 33-101 Tarnów, ul. Kasprzyków 20a tel. 794 427 542	Data: 03. 2017	Nr rys.: 2
REMIZALIZACJA ROZBUDOWA SALL TEATRANO- WIDOWISKOWEJ WRAZ Z ZAPLECZEM I INFRASTRUKTURA TOWARZYSZĄCA	Projektant: mgr inż. arch. Andrzej Daciuk mgr inż. arch. Agnieszka Jędramy - Gawroń inż. arch. 28622000	Skała: 1:100
Temat:	Investor: KONGREGACJA ORATORIUM ŚW. FILIPANER W TARNOWIE 33-100 Tarnów, ul. Piłsudskiego 6 dz. nr 21, obr. 0229	Obiekt: BUDYNEK ORATORIUM
Branża: ARCHITEKTURA	Stadium: PROJEKT BUDOWLANY	Nazwa rysunku: RZUT PIWNIC
Fundament ogrodzenia	Podłamał minut rozbramnego	

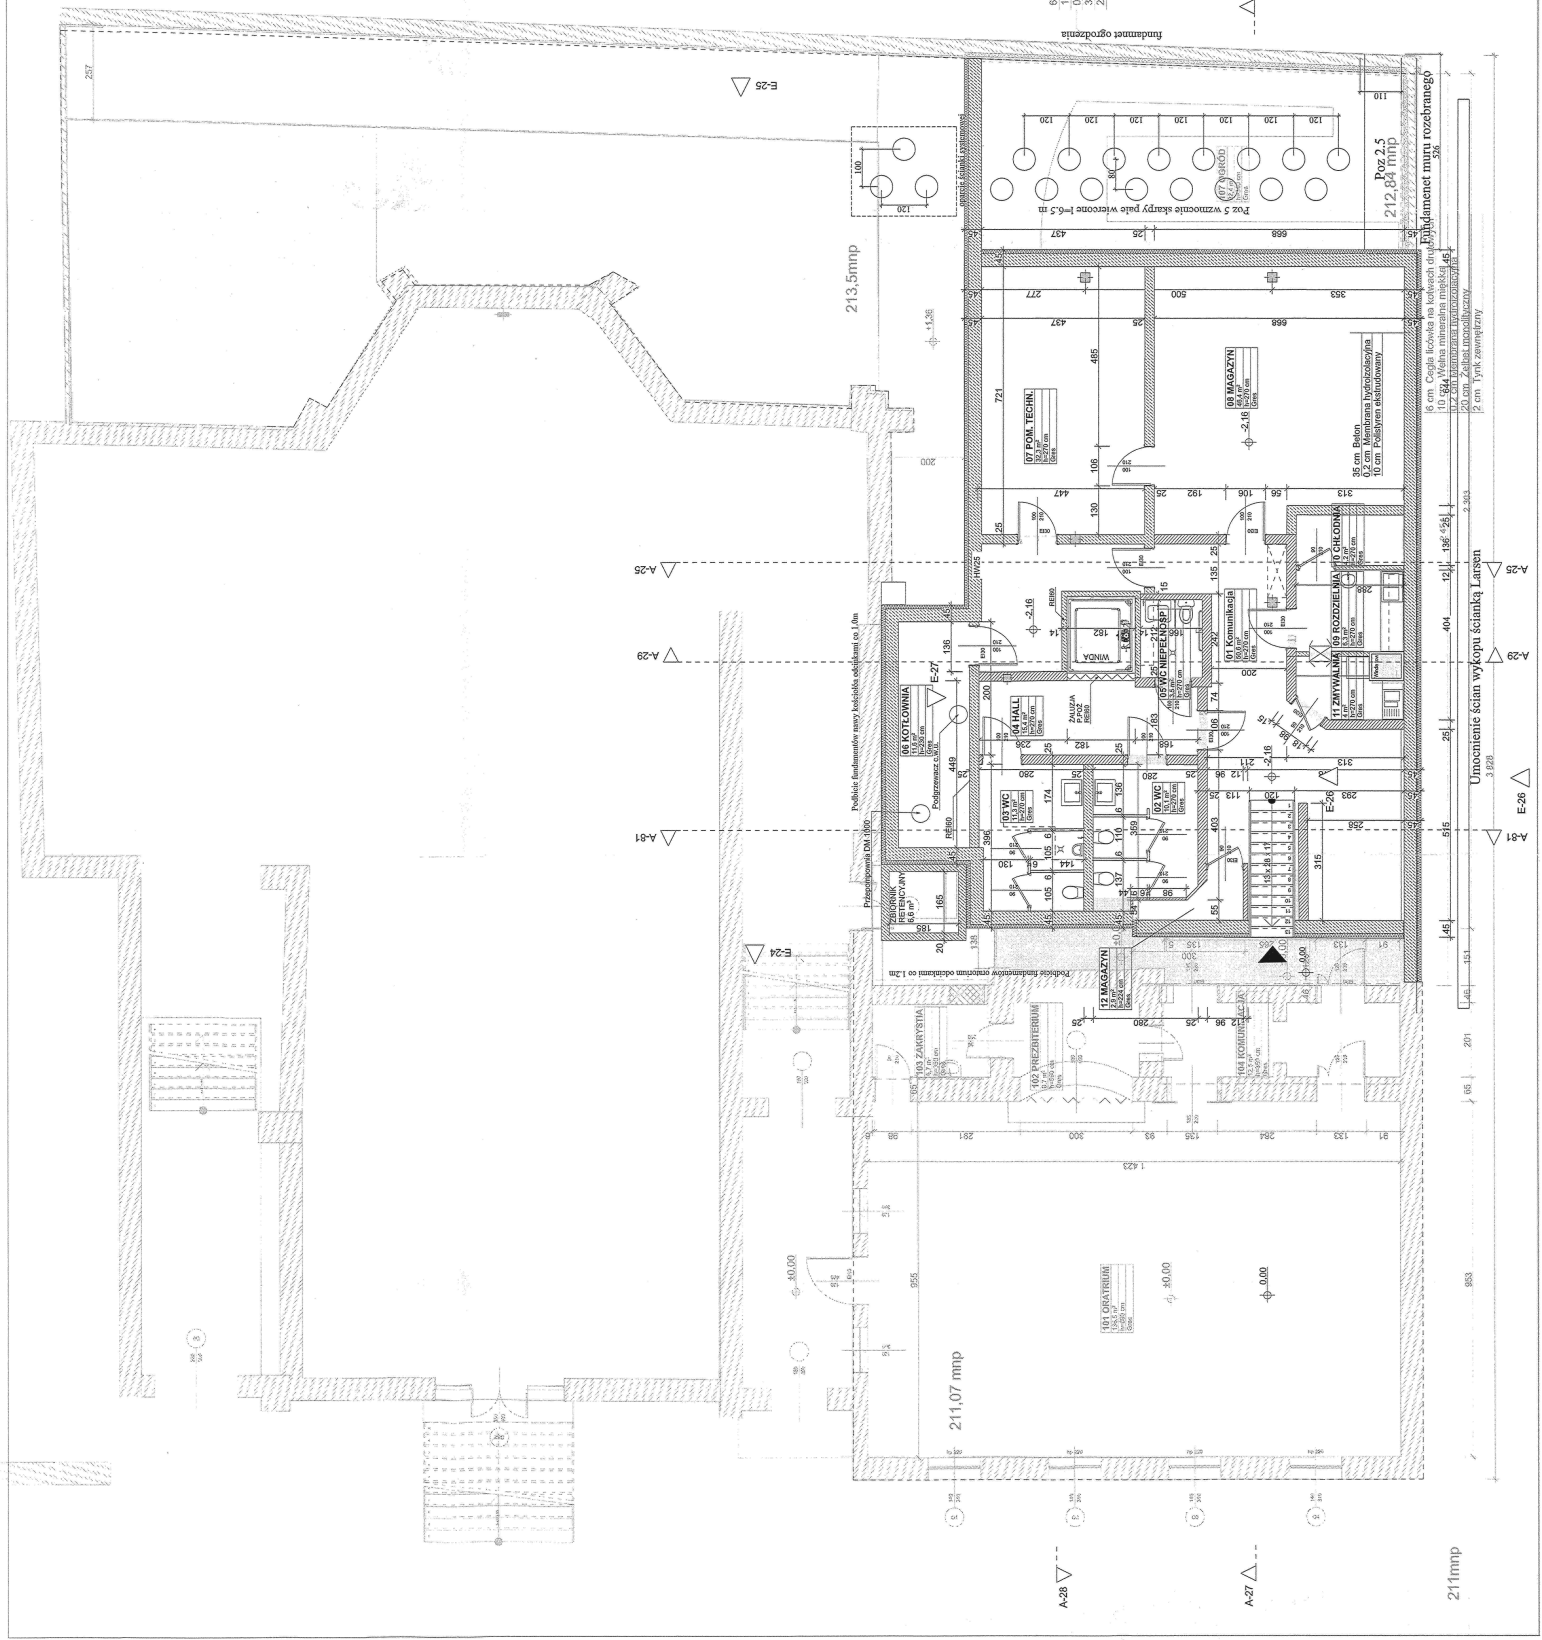

211mmp

A-28


A-27



Pn




URZĄD MIASTA TARNOWY  
 33-100 Tarnów, ul. Nowa 3  
 tel. 14 66 52 100

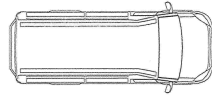

<b>AD-PROJEKT</b> mgr inż. arch. Andrzej Działek 33-101 Tarnów ul. Koszyków 28a tel. 784 427 842	<b>DATA:</b> 02.2017
<b>REWITALIZACJA ROZBUDOWA SAŁI TEATRALNO-WIDOWISKOWEJ WRAZ Z ZAPLECZEM I INFRASTRUKTURA TOWARZYSZĄCA</b>	<b>NR RYS:</b> 3A
<b>INWESTOR:</b> KONGREGACJA ORATORIUM ŚW. FILIPA NERI W TARNOWIE 33-100 Tarnów, ul. Piłsudskiego 9 dz. nr 21, obr. 0229	<b>SKALA:</b> 1:100
<b>BRANŻA:</b> ARCHITEKTURA	<b>PROJEKT BUDOWLANY</b>
<b>STADIUM:</b>	<b>BUDYNEK ORATORIUM</b>
<b>OBIEKT:</b>	<b>RZUT PARTERU LOGISTYKA</b>
<b>NAZWA RYSUNKU:</b> mgr inż. arch. Andrzej Działek upr. N.UAN-534969685 w spec. arch. b.o.	<b>PROJEKTANT:</b> mgr inż. arch. Agnieszka Jabłony - Gawron nr upraw. 2690200
<b>SPRAWDZAJĄCY:</b>	

215 mmp

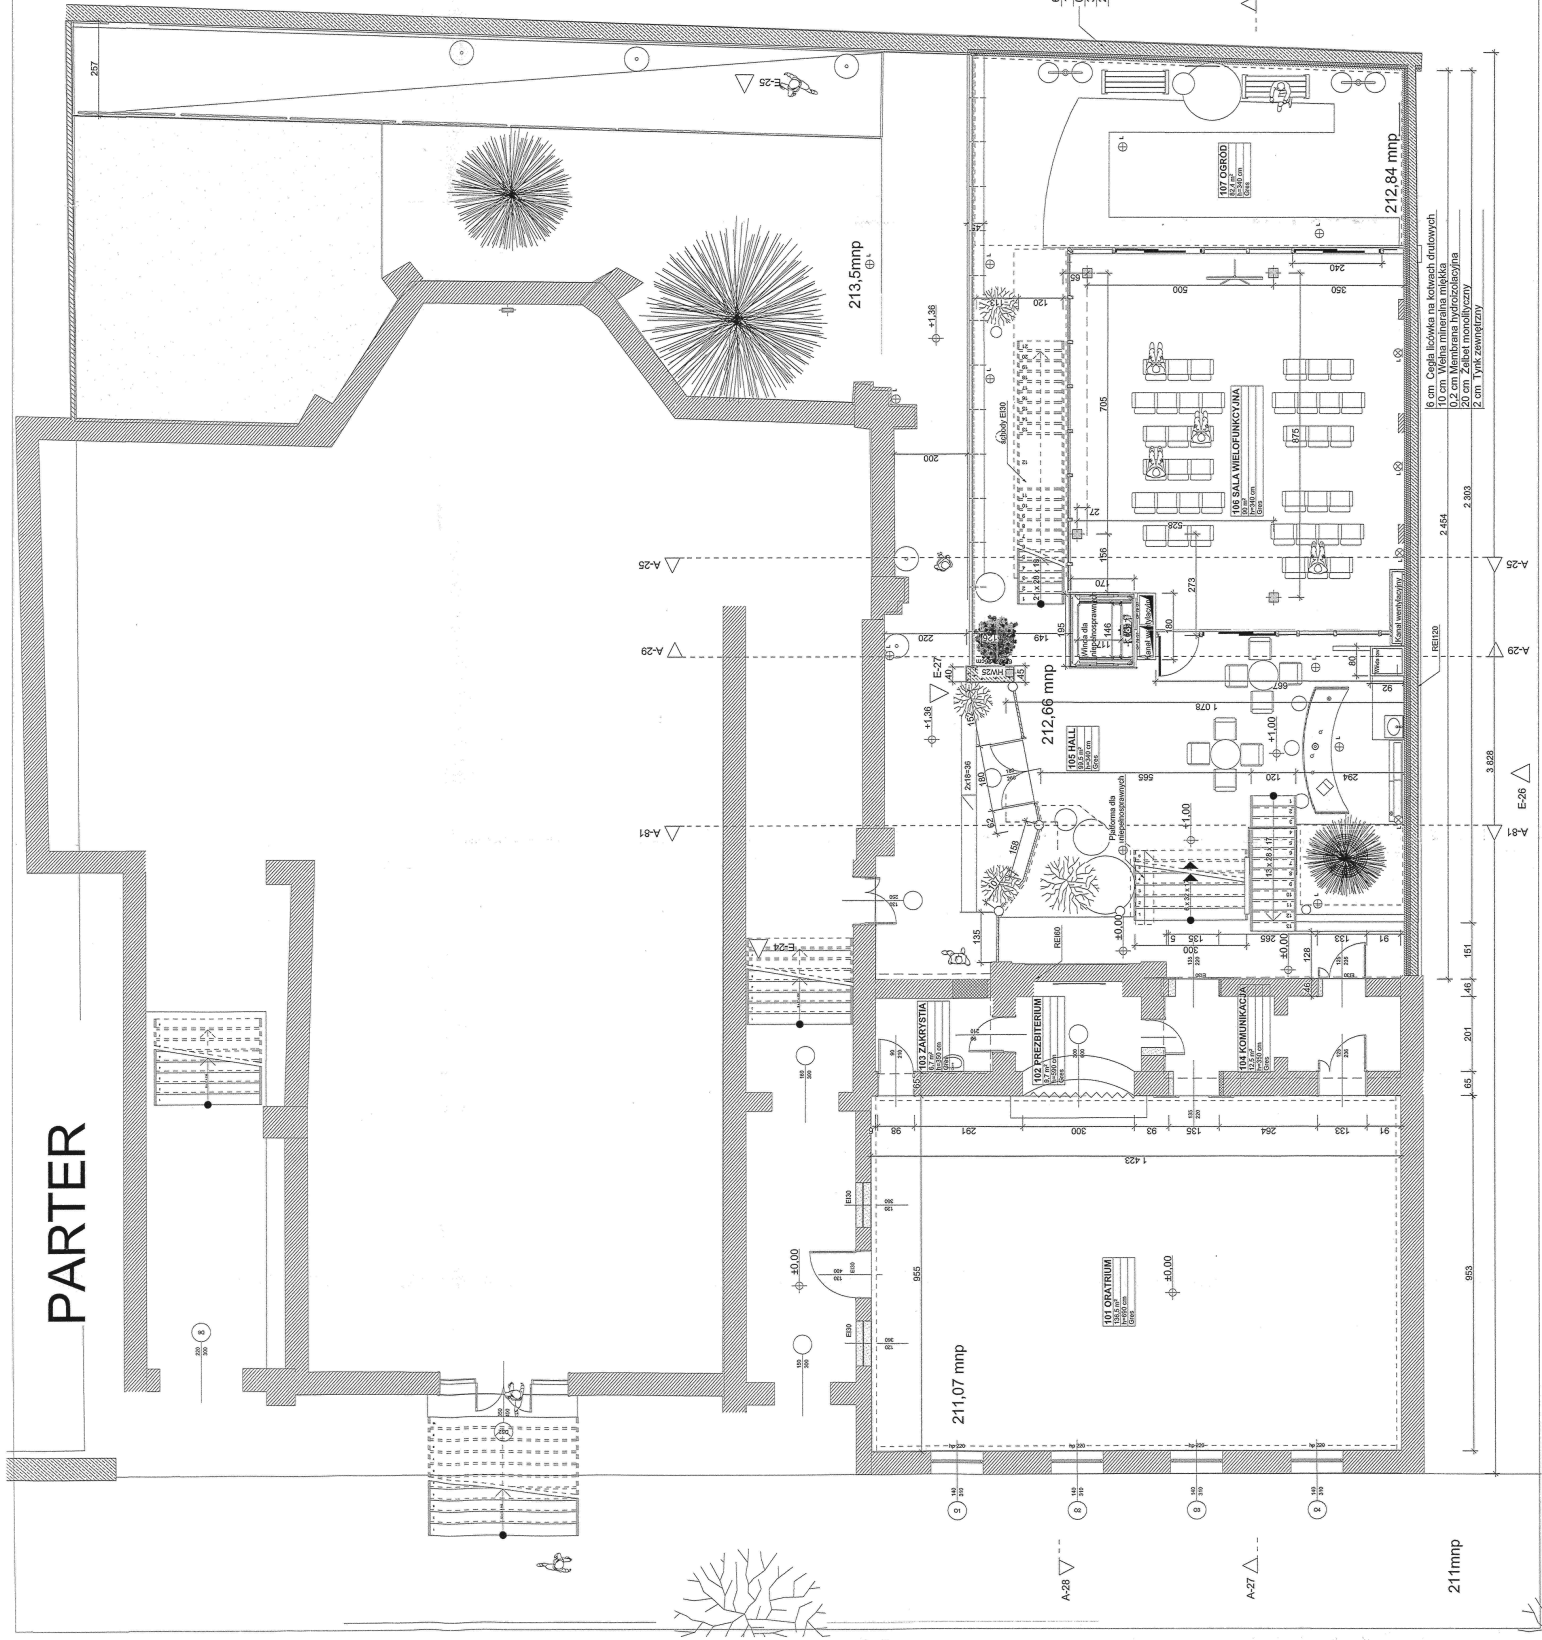

- 6 cm. Ciepła licówka na kolkach drutowych.
- 10 cm. Wełna mineralna mękka
- 0,2 cm. Membrana hydroizolacyjna
- 5 cm. Żaluzja marmolazowa
- 2 cm. Tynk szwarczynny

- 6 cm. Ciepła licówka na kolkach drutowych.
- 10 cm. Wełna mineralna mękka
- 2,2 cm. Żaluzja marmolazowa
- 2 cm. Tynk szwarczynny

PARTER


211mmp

# ANTRESOLA

URZĄD MIASTA TARNOWA  
33-100 Tarnów, ul. Niwa 3  
tel. 14 68 82 400

6 cm. Ciepła izolacja na kolkach dachowych.  
10 cm. Warstwa mineralna wełna.  
10 cm. Warstwa izolacji hydroizolacyjna.  
30 cm. Żelbet monolityczny.  
2 cm. Tynk zewnętrzny.

	<b>AD-PROJEKT</b> mgr inż. arch. Andrzej Dąblik 33-101 Tarnów ul. Kasprzyków 26a tel. 784 427 542
Temat:	REWITALIZACJA I ROZBUDOWA SALI TEATRALNO-WIDOWISKOWEJ WRAZ Z ZAPLECZEM I INFRASTRUKTURĄ TOWARZYSZĄCĄ
Inwestor:	KONGREGACJA ORATORIUM ŚW. FILIPANER W TARNOWIE
Biuro:	33-100 Tarnów, ul. Piłsudskiego 9 dz. nr 21, obr. 0229
Stadium:	ARCHITEKTURA
Obiekt:	PROJEKT BUDOWLANY
Nazwa rysunku:	BUDYNEK ORATORIUM
Projektant:	RZUT ANTRESOLI mgr inż. arch. Andrzej Dąblik ur. Nr UAN-83468685 w spec. arch. b.o.
Sprawdzący:	mgr inż. arch. Filip Jędrzejewski - Gawron nr upraw. arch. 2582000
	Data: 03.2017
	Nr rys.: 4
	Skala: 1:100

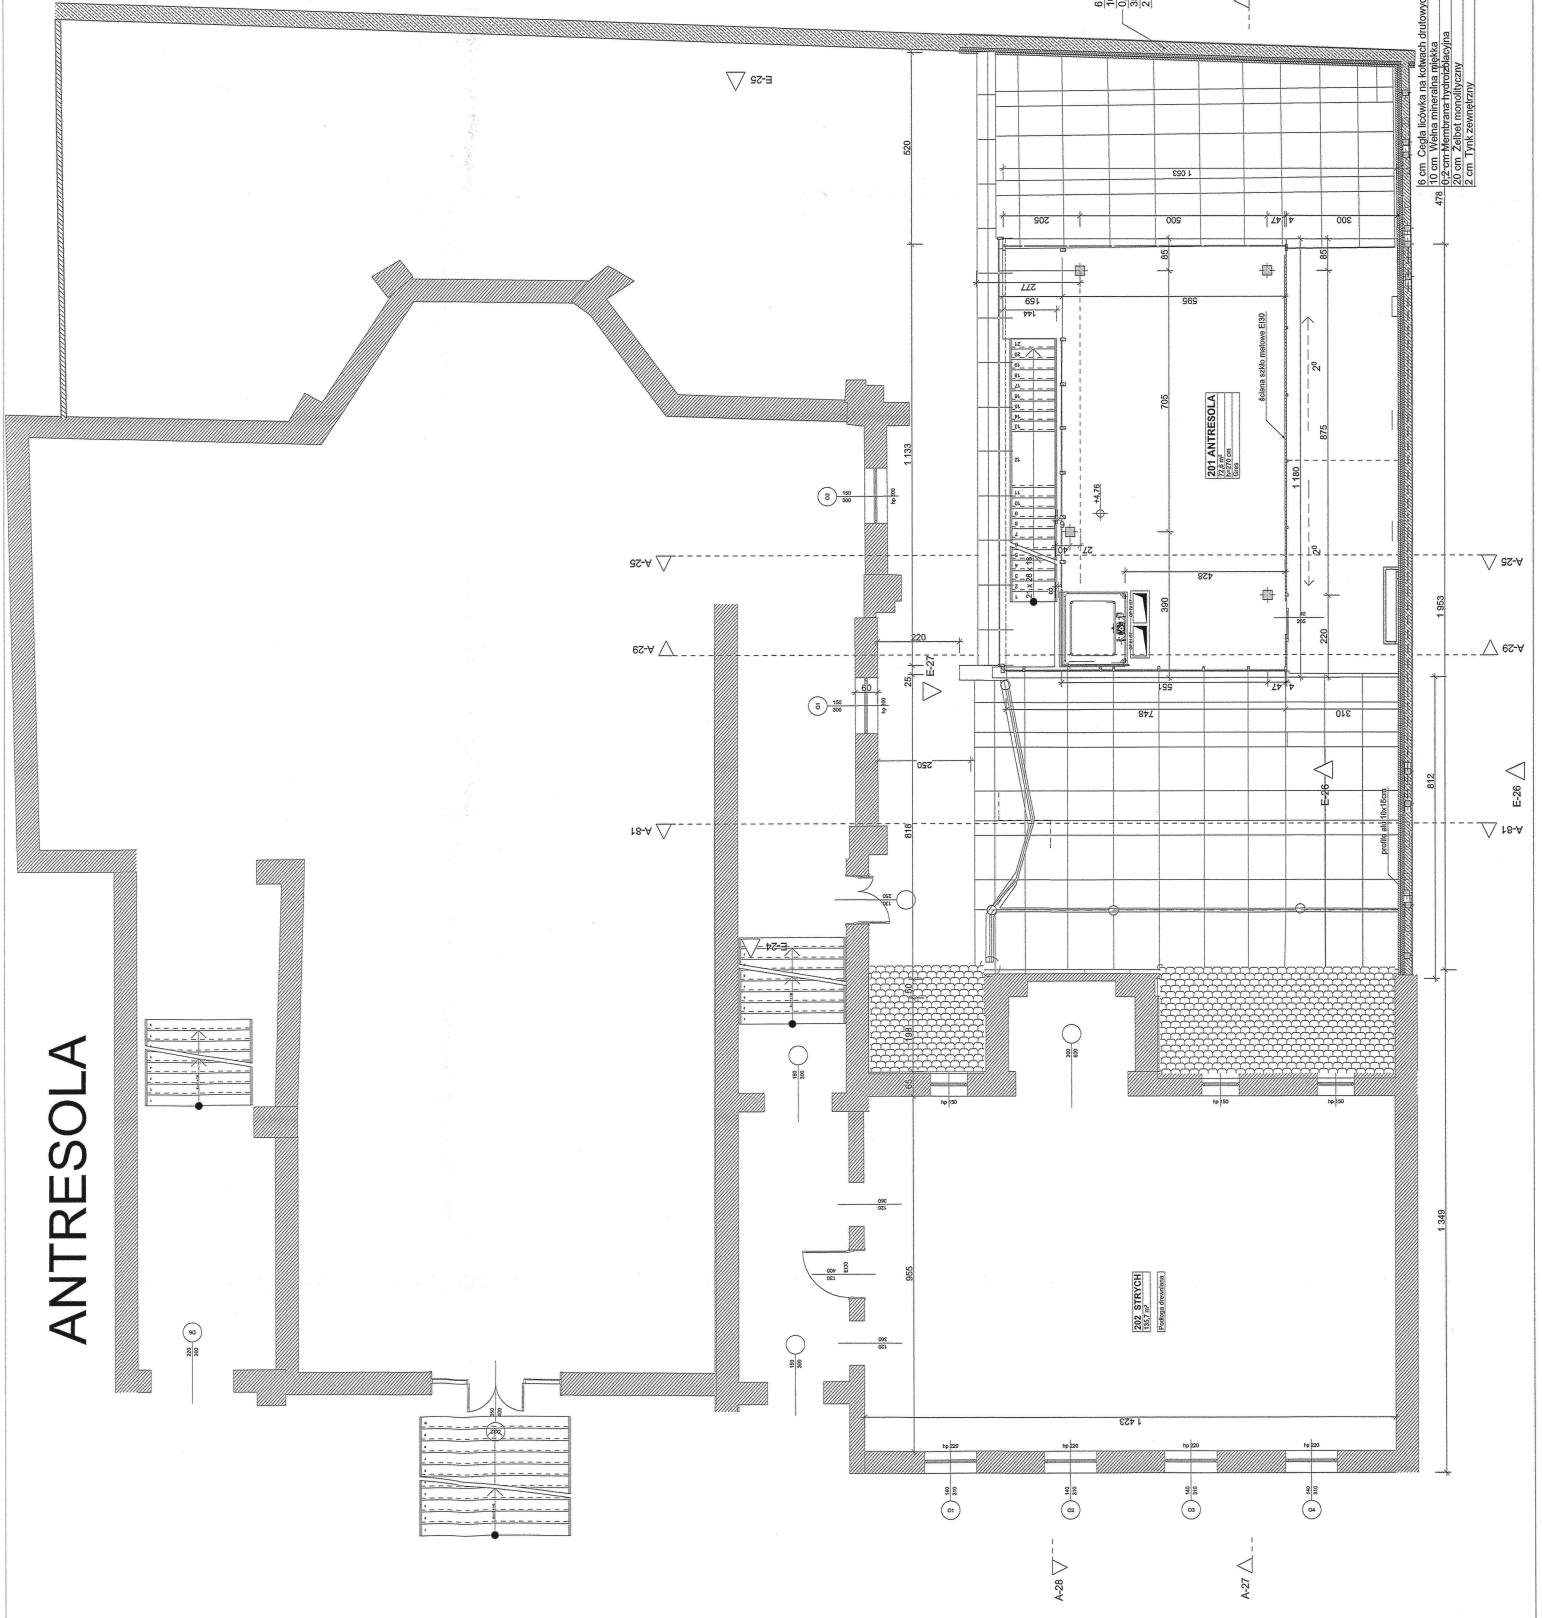

8 cm. Ciepła izolacja na kolkach dachowych.  
10 cm. Warstwa mineralna wełna.  
10 cm. Membrana hydroizolacyjna.  
20 cm. Żelbet monolityczny.  
2 cm. Tynk zewnętrzny.


100% SERYJNY  
1:100  
Rzut antresoli

201 ANTRESOLA  
1:100  
Rzut antresoli


URZĄD MIASTA TARNOWA  
33-100 Tarnów, ul. Nowa 3  
tel. 14 66 82 400

6 cm. Cegła licówka na kleskach drewnianych.  
10 cm. Wełna mineralna niepaląca.  
0,2 cm. Membrana hydroizolacyjna.  
20 cm. Żelbet monolityczny.  
2 cm. Tynk zewnętrzny

	<b>AD-PROJEKT</b> mgr inż. arch. Andrzej Dociuk 33-101 Tarnów ul. Kasprzyków 28a tel. 704 021 542
Temat:	REWITALIZACJA I ROZBUDOWA SALI TEATRALNO-WIDOWISKOWEJ WRAZ Z ZAPLECEM I INFRASTRUKTURA TOWARZYSZĄCA
Inwestor:	KONGREGACJA ORATORIUM ŚW. FILIPANER W TARNOWIE 33-100 Tarnów, ul. Piłsudskiego 9 dz. nr 21, obr. 0229
Branch:	ARCHITEKTURA
Studio:	PROJEKT BUDOWLANY
Object:	BUDYNEK ORATORIUM
Author:	RZUT DACHU
Projectant:	mgr inż. arch. Andrzej Dociuk upr. Nr UAN-4846/6985 w spec. arch. b.o.
Reviewer:	mgr inż. arch. Agnieszka Jądymy - Gawron nr upr. arch. 298/2000
Date:	08.2017
No. drawing:	5
Scale:	1:100

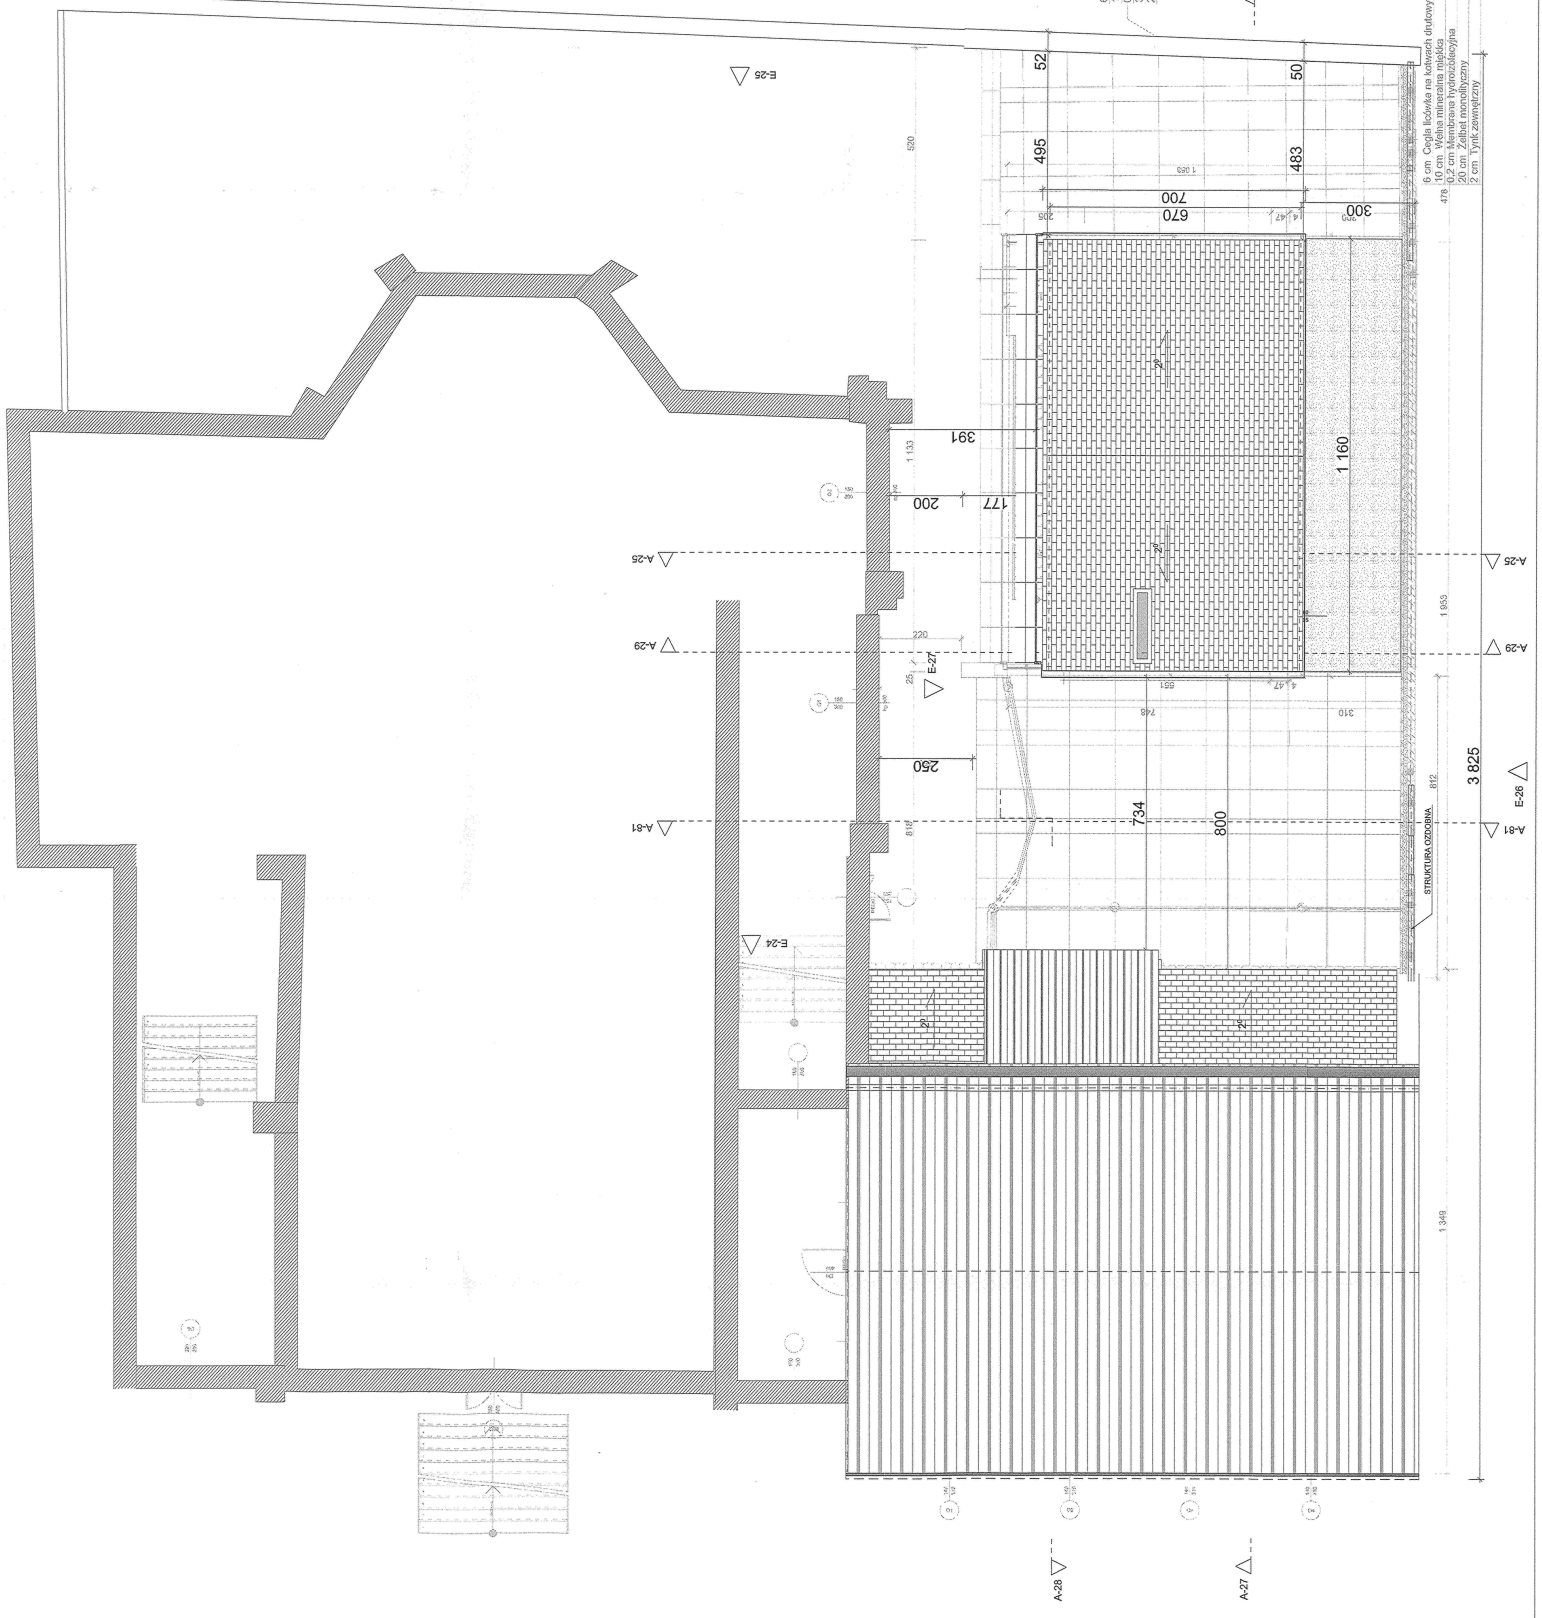


# PRZEKRÓJ A-25

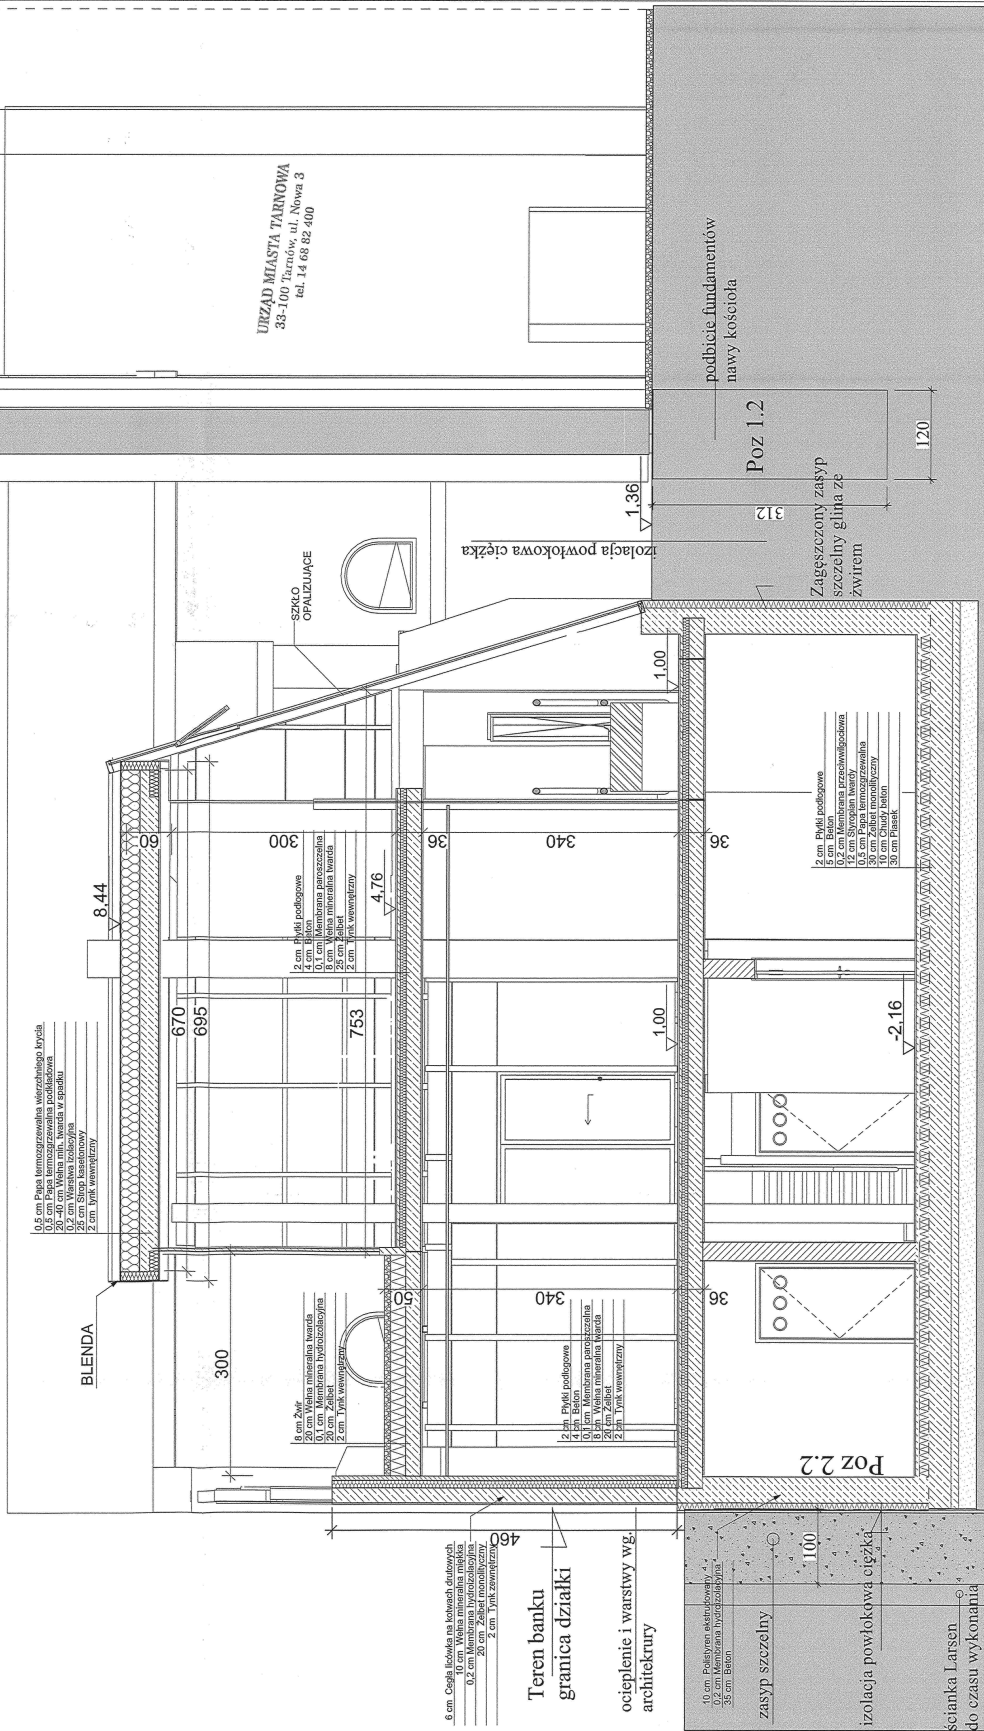


AD-PROJEKT mgr inż. arch. Andrzej Dołucki 33-101 Tarnów ul. Kasprzyków 28a tel. 784 427 542		Branża: ARCHITEKTURA Stadium: PROJEKT BUDOWLANY Obiekt: BUDYNEK ORATORIUM Nazwa rysunku: PRZEKRÓJ A-25	Data: Marzec 2017 Skala: 1:50 Nr rys.: 6
Temat: REWITALIZACJA I ROZBUDOWA SALI TEATRALNO-WIDOWISKOWEJ WRAZ Z ZAPLECZEM I INFRASTRUKTURĄ TOWARZYSZĄCĄ	Inwestor: KONGREGACJA ORATORIUM ŚW. FILIPA NERI W TARNOWIE 33-100 Tarnów, UL. PIŁSUDSKIEGO 9 NA DZ. NR 21 OBR. 229	mgr inż. arch. Andrzej Dołucki upr. Nr LAN-9346/85/85 w spec. arch. b.o. mgr inż. arch. Agnieszka Jakierny - Gawron nr upr. arch. 238/2000	
Projektant:		Sprawdzający:	

# PRZEKROJ A-27

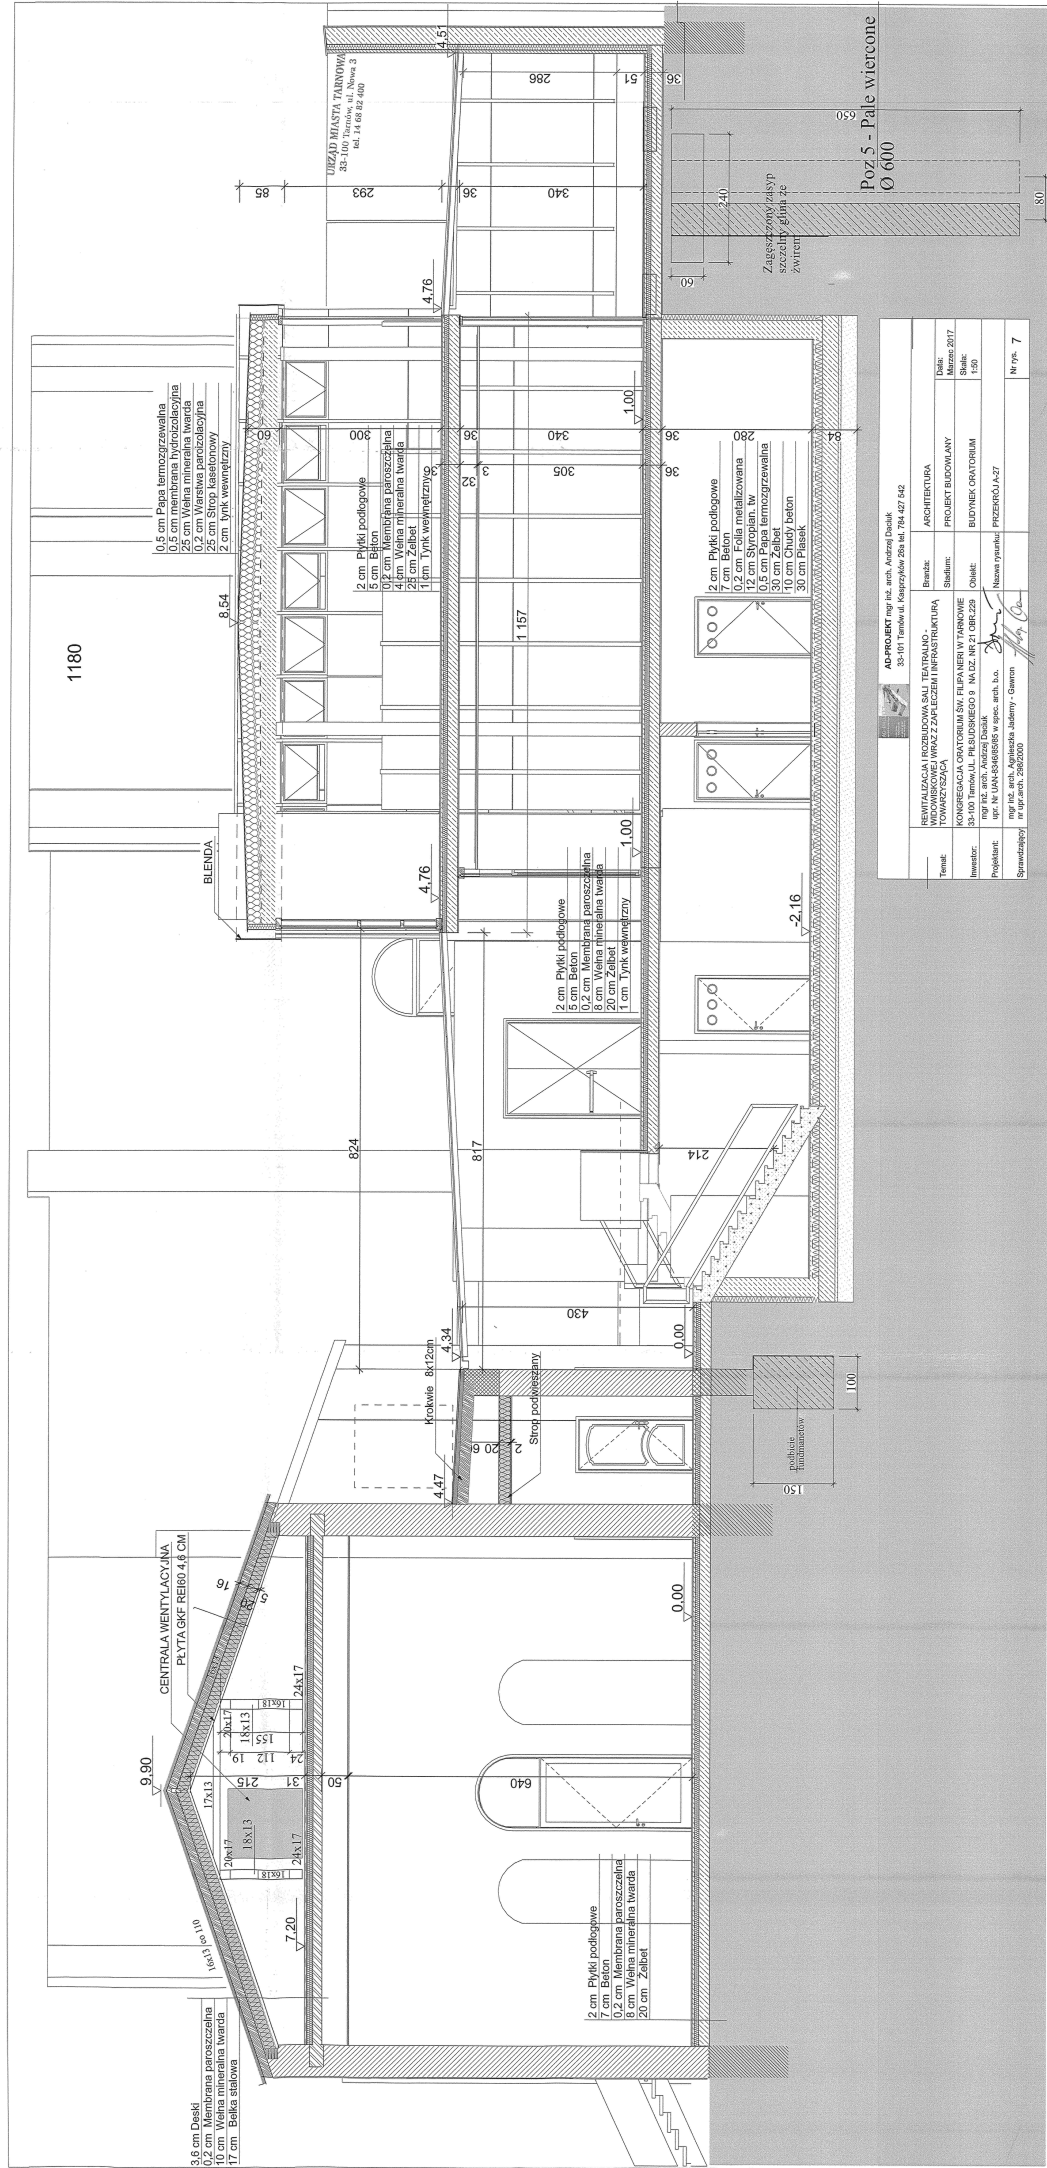

# PRZEKRÓJ A-28

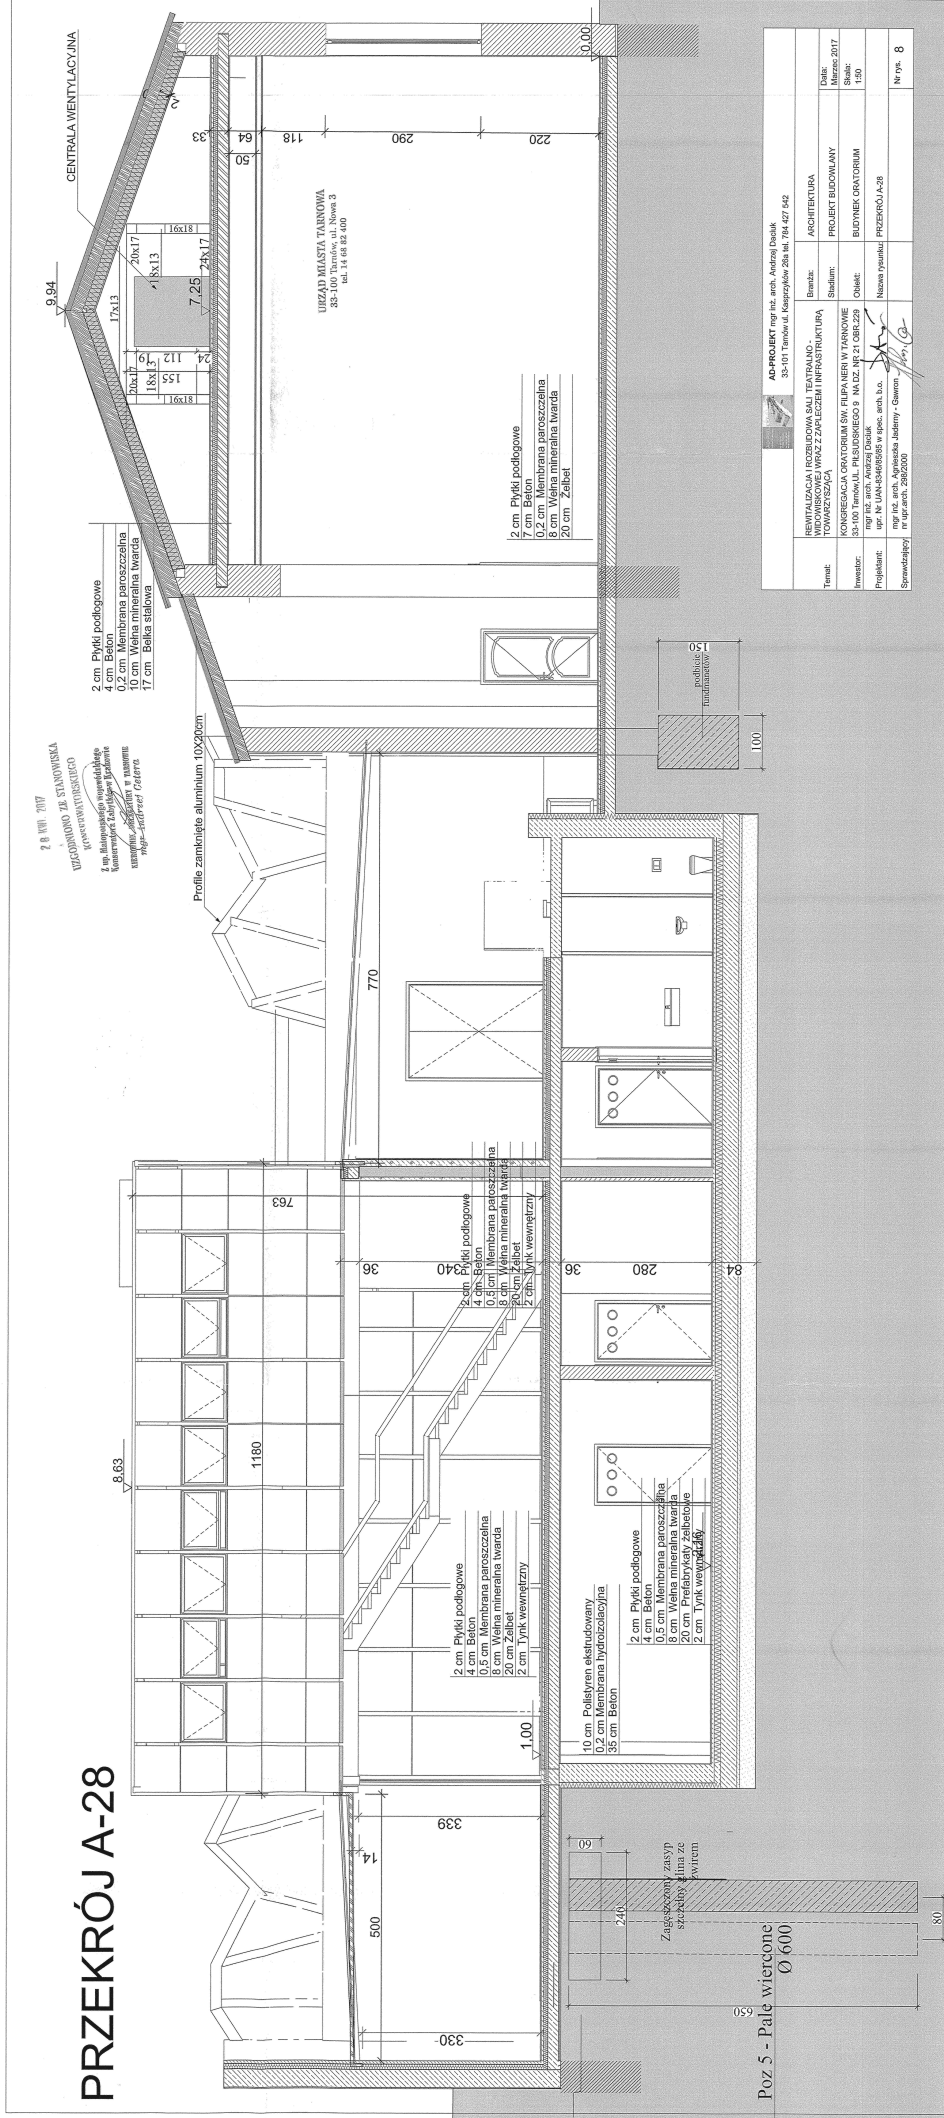


AD-PROJEKT mgr inż. arch. Andrzej Duszek 35-101 Toruń, ul. Kasprzaków 28a tel. 784 427 842	
Tytuł: WENTYLACJA ROZBUDOWA SALI TESTOWO-WIDOWISKOWEJ WRAZ Z ZAŁĄCZEM INFRASTRUKTURA FOWAŻYSZCZA	Branch: ARCHITEKTURA
Wzrost: REGULACJA WYKONANIA IZOLACJI TERMOIZOLACYJNEJ I WYKONANIE PRAC W ZAKRESIE PRAC BUDOWLANYCH W OBLASCI PRAC BUDOWLANYCH	Branch: PROJEKT BUDOWLANY
Projekant: mgr inż. arch. Andrzej Duszek	Branch: BUDOWNE CRATERUM
Opis: mgr inż. arch. Agnieszka Jabłomy - Gwom	Branch: PRZEBUDOWA
Scale: 1:50	Branch: PRZEBUDOWA
Sheet: 8	Branch: PRZEBUDOWA
Date: Marzec 2017	Branch: PRZEBUDOWA

Poz 5 - Pale wiercone Ø 600



# PRZEKRÓJ A - 81


9.94

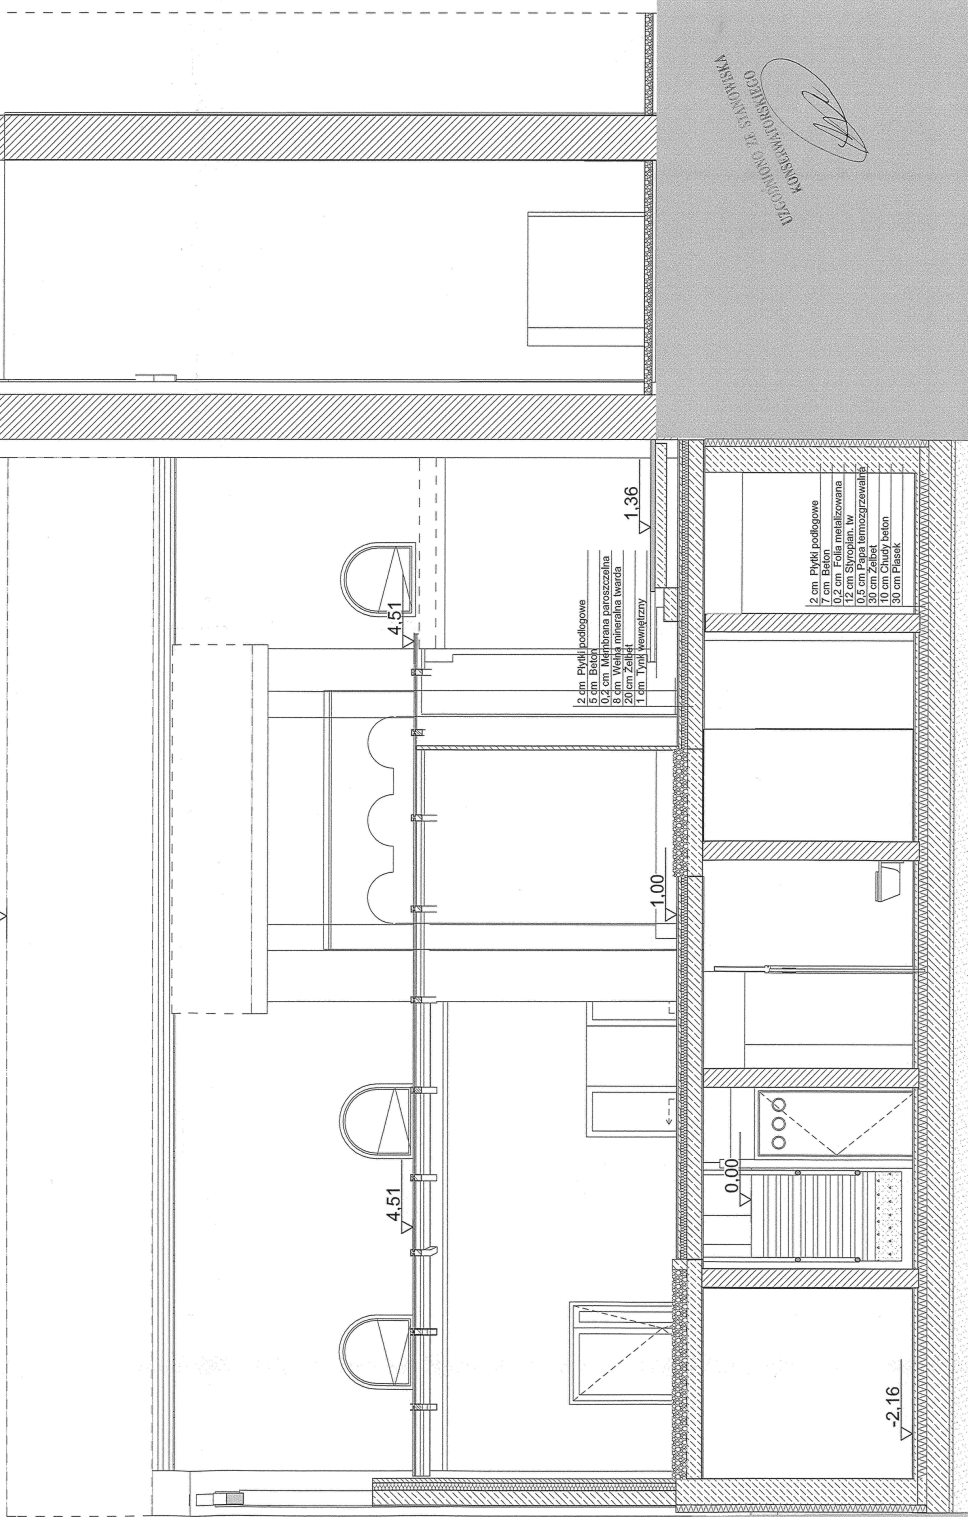

WYSTAWIŁ: S. B. OGIŃCZYŃSKI  
031 660 11 11

AD-PROJEKT mgr inż. arch. Andrzej Dacuk 33-101 Tarnów ul. Kępczyków 26a tel. 784 427 542	
Temat:	REKONSTRUKCJA I ROZBUDOWA SALI TEATRALNO-WIDOWISKOWEJ WRAZ Z ZAPEŁNIENIEM INFRASTRUKTURA TOWARZYSZĄCA
Investor:	KONGREGACJA ORATORIUM ŚW. FILIPA NERI W TARNOWIE 133-100 Tarnów UL. PILSUDSKIEGO 9 NA DZ. NR 21 OBR. 228
Projektant:	mgr inż. arch. Andrzej Dacuk upr. Nr UAN-8346/6585 w spec. arch. b.o.
Sprawdzający:	mgr inż. arch. Agnieszka Jędrzej - Gawron nr upr. arch. 298/2000
Bransza:	ARCHITEKTURA
Stadium:	PROJEKT BUDOWLANY
Obiekt:	BUDYNEK ORATORIUM
Nazwa rysunku:	PRZEKRÓJ A-81
Data:	Maj 2017
Skala:	1:50
Nr rys.:	9

ELEWACJA PÓŁNOCNA

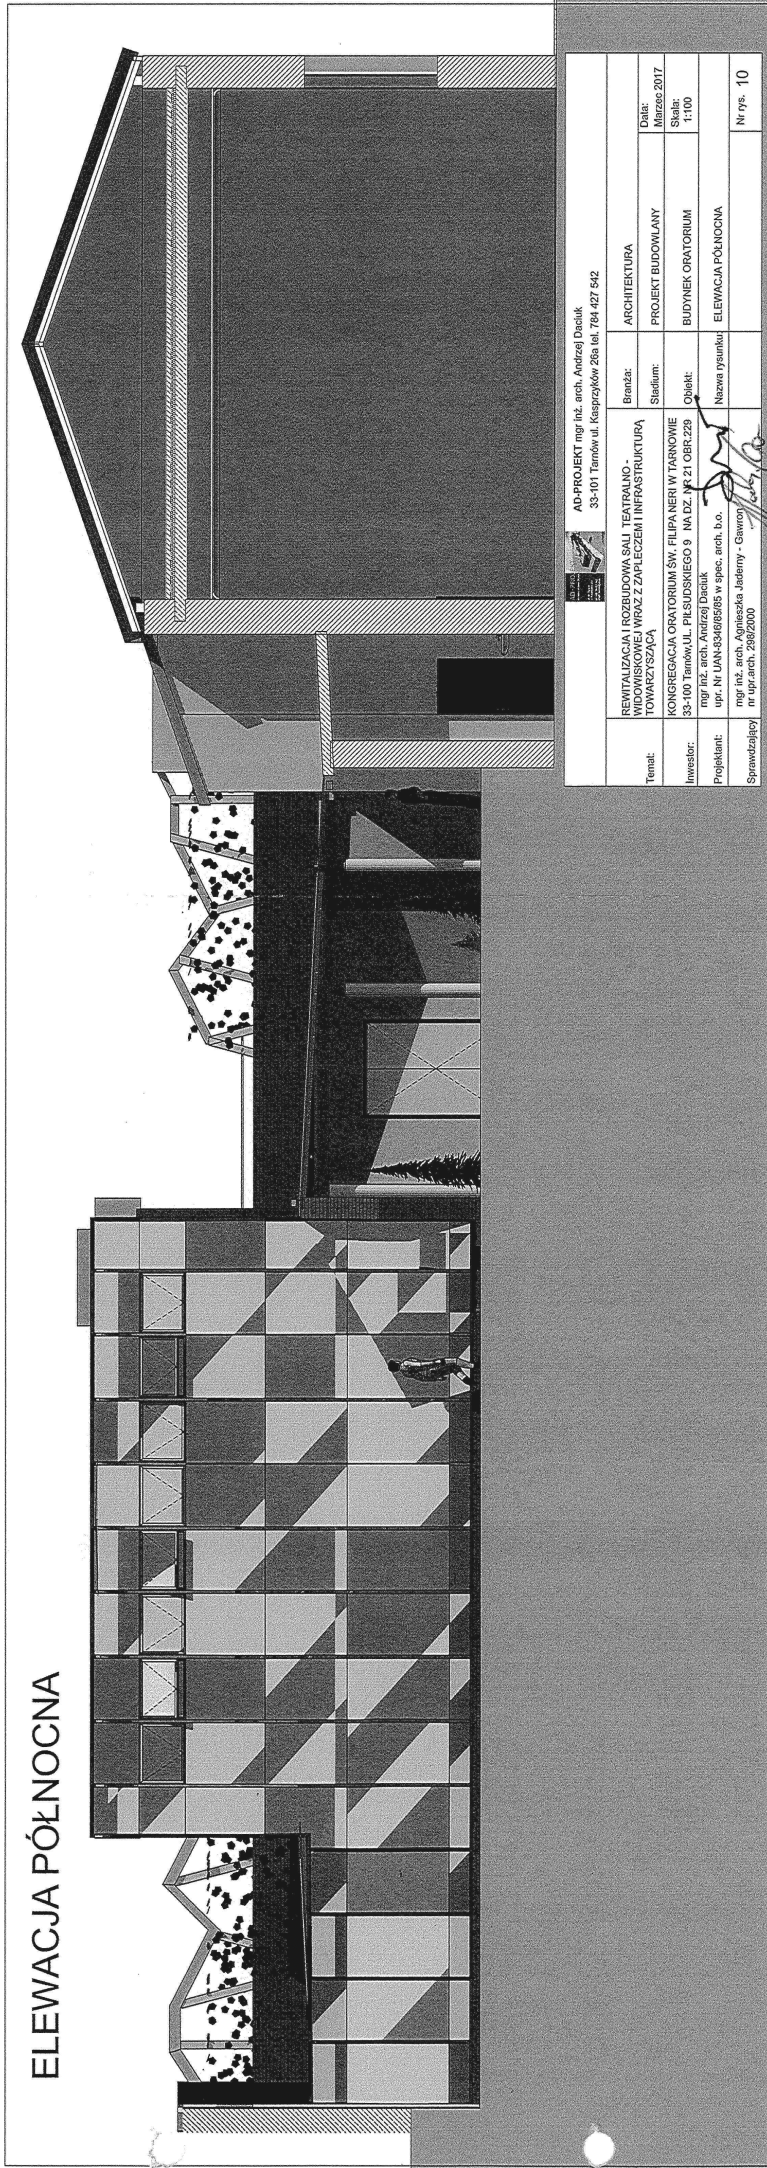

AD-PROJEKT mgr inż. arch. Andrzej Daciuk  
 33-101 Tarnów ul. Kasprzyków 26a tel. 764 427 642



Temat: REWITALIZACJA I ROZBUDOWA SALI TEATRALNO-WIDOWISKOWEJ WRAZ Z ZAPLECZEM I INFRASTRUKTURA TOWARZYSZĄCA

Investor: KONGREGACJA ORATORIUM ŚW. FILIPANER W TARNOWIE 33-100 Tarnów, UL. PIŁSUDSKIEGO 9 NA DZ. NR 21 OBR. 229 mgr inż. arch. Andrzej Daciuk upr. Nr LAN-89486585 w spec. arch. b.o.

Projektant: mgr inż. arch. Agnieszka Jedyny - Gworo

Sprawdzający: nr upr.arch. 29829000

Bransz: ARCHITEKTURA

Stadium: PROJEKT BUDOWLANY

Objekt: BUDYNEK ORATORIUM

Nazwa rysunku: ELEWACJA PÓŁNOCNA

Data: Marzec 2017

Skala: 1:100

Nr rys. 10

*[Signature]*

28 KWI. 2017  
 WIEŻOCHODNORÓŻE STANOWISKA  
 ul. M. Skłodowska Curie 1  
 33-100 Tarnów  
 Konsultanta Zabudowy w Krakowie  
 KIBOWAR Pracownia Architektury w Tarnowie  
 mgr Andrzej Cielera