

MAPA DO CELÓW PROJEKTOWYCH
NA KOPII MAPY ZASADNICZEJ
SKALA 1:500

POWIAT: m.Tarnów
GMINA: M.Tarnów
MIEJSCOWOŚĆ: TARNÓW
JEDNOSTKA EWIDENCYJNA: M.TARNÓW /126301J/
OBREB: 0229

USŁUGI GEODEZYJNE I KARTOGRAFICZNE
Bogusław Składzień
33-111 Koszyce Wielkie, ul. Pasteka 5
tel. 0 506 022 622
NIP 573-001-00-44 REGON 830033317

URZĄD MIASTA TARNOWA
33-100 Tarnów, ul. Nowa 3
tel. 14 68 82 400

ARKUSZ MAPY ZASADNICZEJ XY2000: 7J24.20.15.3.4, 7J24.20.20.1.2

UKŁAD WSPÓŁRZĘDNYCH XY2000
POZIOM ODNIESIENIA ADRIATYK

NR EWID.GOD.6640J614.2016


STAN AKTUALNY NA DZIEŃ 30-12-2016

Mapę sporządzono bez ustalania obciążeń służebnościami gruntowymi.

Bogusław Składzień
GEODETA UPRAWNIONY
na podstawie z. dn. 1990.05.19 Nr 9182
wydanego przez Ministerstwo Gospodarki
Przestrzennosci i Budownictwa w Warszawie

Poświadczam, że niniejszy dokument został opracowany w wyniku prac geodezyjnych i kartograficznych, których rezultaty zawiera operat techniczny wpisany do ewidencji materiałów państwowego zasobu geodezyjnego i kartograficznego	
Organ prowadzący państwowy zasób geodezyjny i kartograficzny	PREZYDENT MIASTA TARNOWA Wydział Geodezji i Kartografii Grodzki Ośrodek Demontażu Geodezyjnej i Kartograficznej
Identyfikator ewidencyjny materiału zasobu	P.1263.2017.241
Data wpisania operatu technicznego do ewidencji materiałów zasobu	16 LUT 2017
Imię, nazwisko i podpis osoby reprezentującej organ	z up. PREZYDENTA MIASTA

Bogusław Składzień
ZASTĘPCA DYREKTORA
Wydział Geodezji

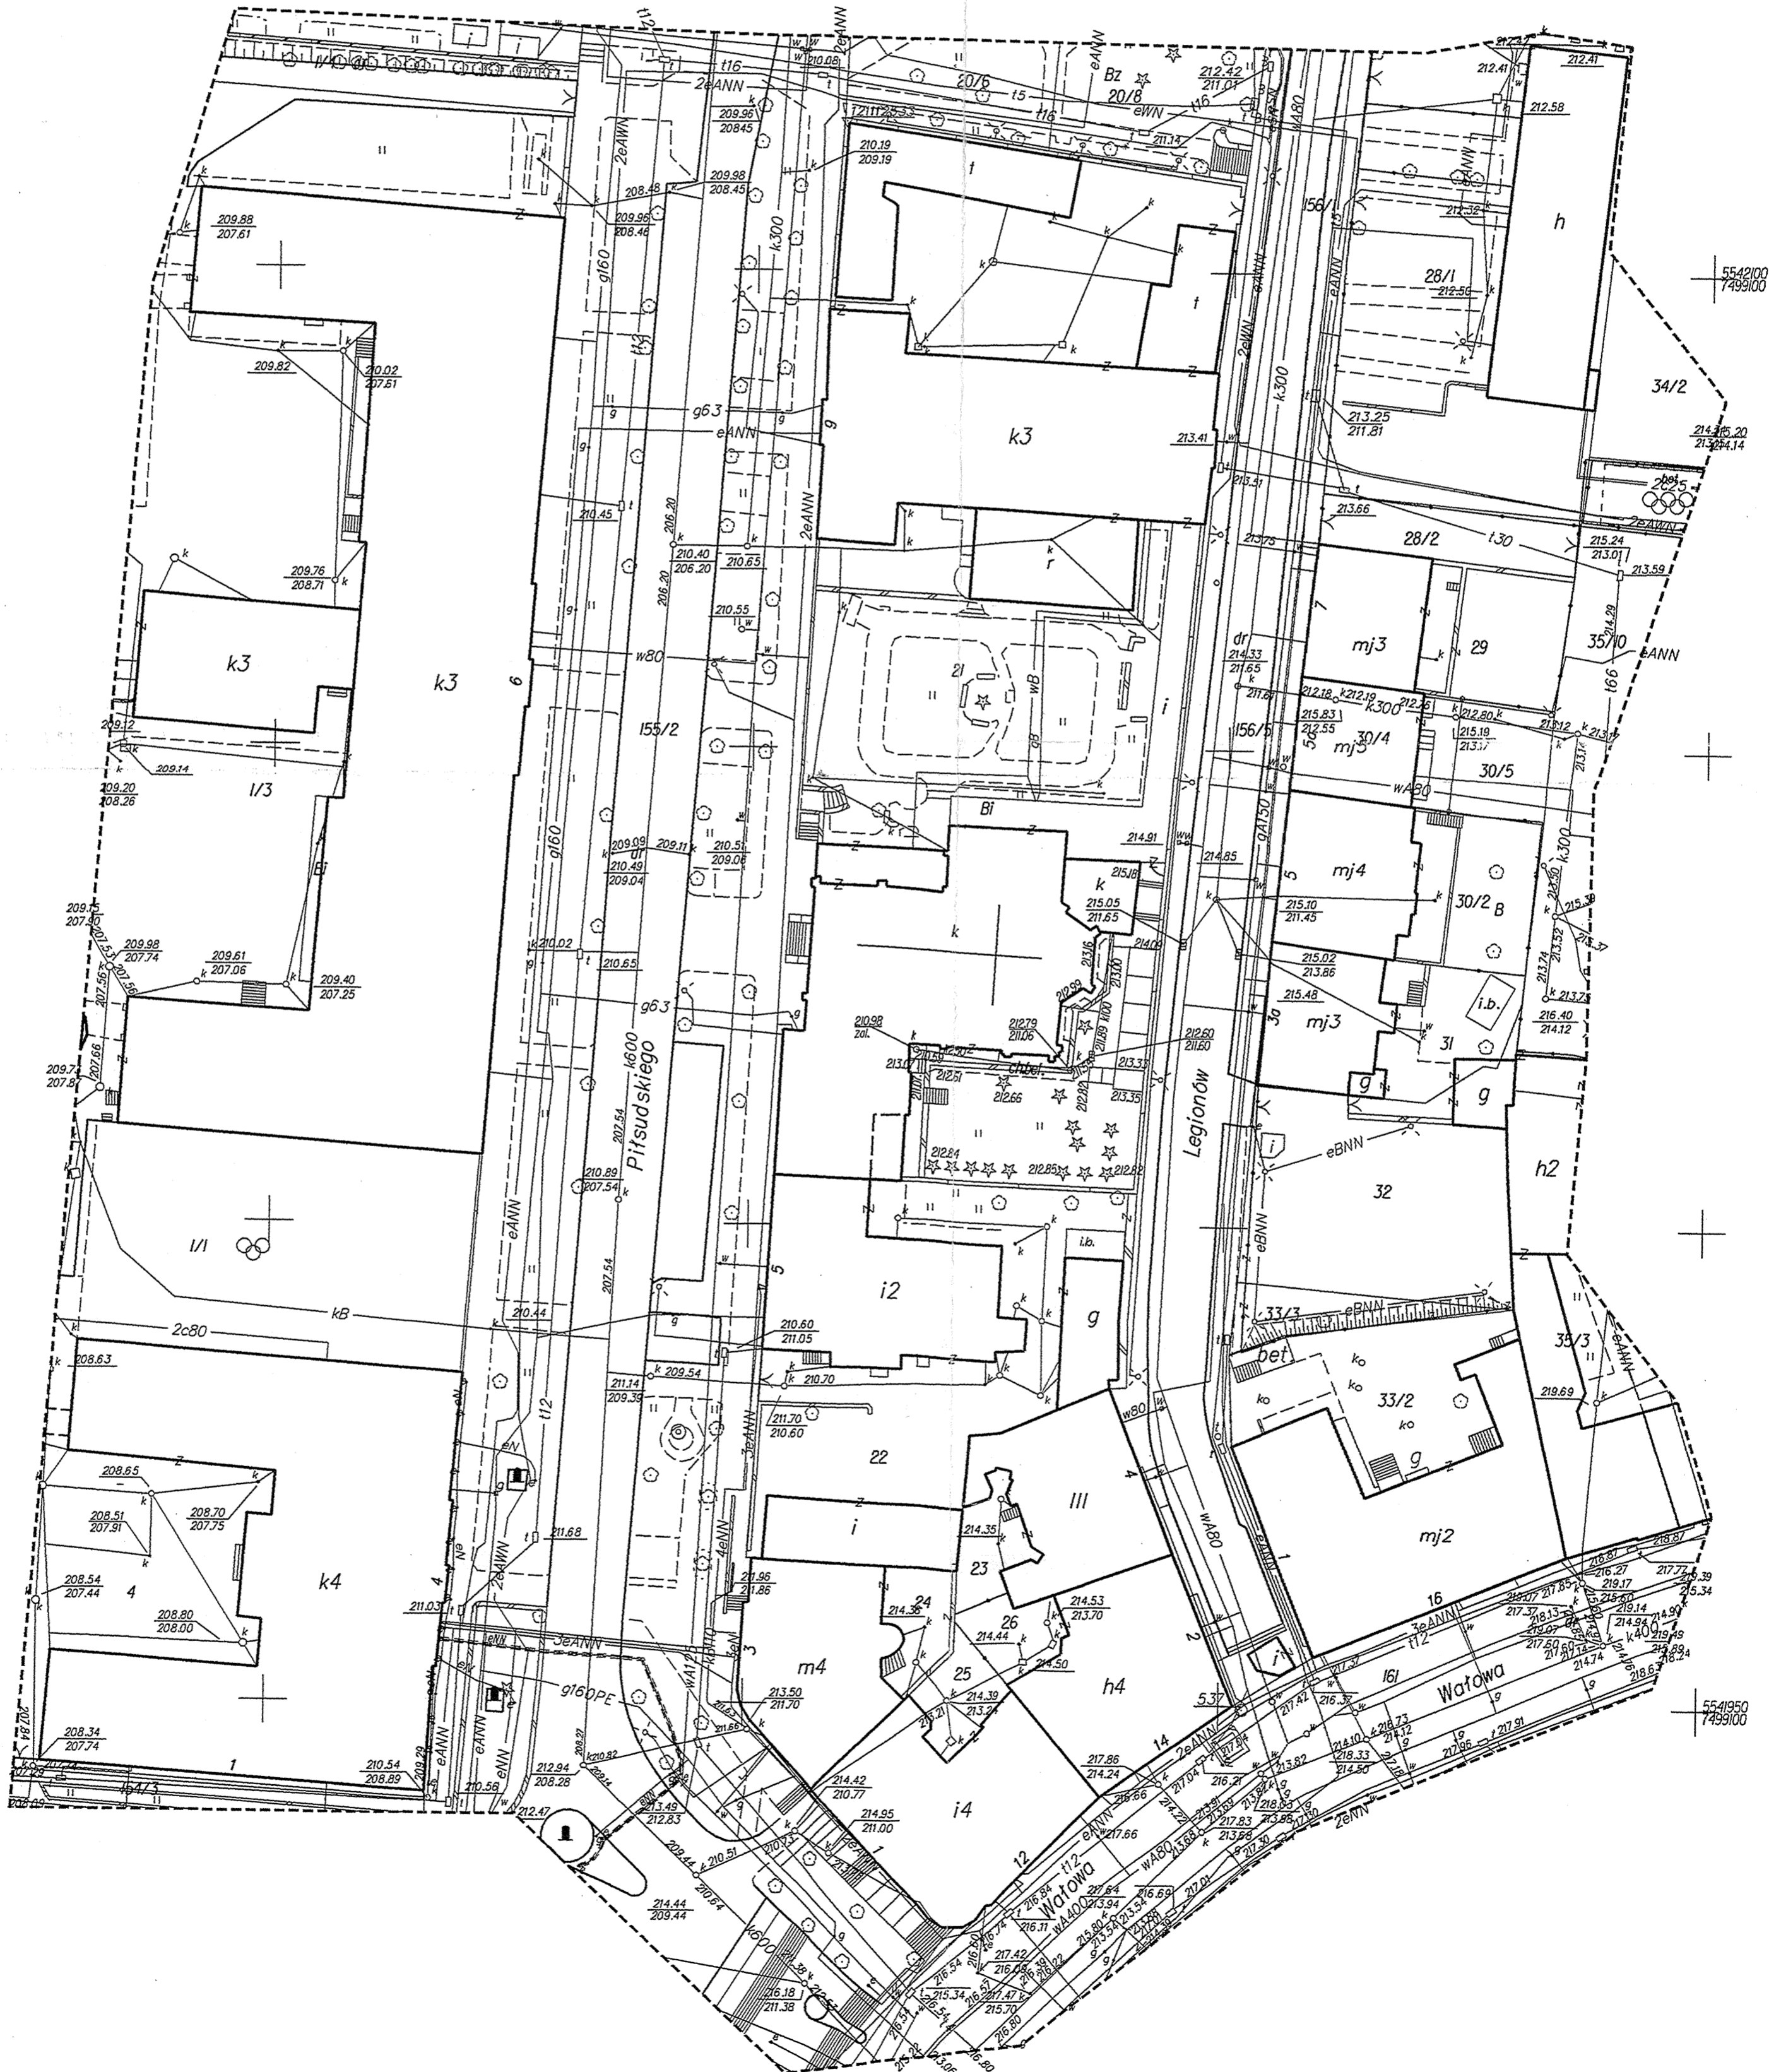

MAPA DO CELÓW PROJEKTOWYCH
NA KOPII MAPY ZASADNICZEJ
SKALA 1:500

POWIAT: m.Tarnów
GMINA: m.Tarnów
MIEJSCOWOŚĆ: TARNÓW
JEDNOSTKA EWIDENCYJNA: m.TARNÓW /126301/1/
OBRĘB 0229

ARKUSZ MAPY ZASADNICZEJ XY2000: 7.J24.20J5.3.4.7.J24.20.20J.2

UKŁAD WSPÓŁRZĘDNYCH XY2000
POZIOM ODNIESIENIA ADRIATYK

NR EWID.GOD.6640J6I4.2016

STAN AKTUALNY NA DZIEŃ 30-12-2016

Mapę sporządzono bez ustalania obciążeń służebnościami gruntowymi.

USŁUGI GEODEZYJNE I KARTOGRAFICZNE
Bogusław Składzień
33-111 Koszyce Wielkie ul. Paskieka 5
tel. 0 506 022 982
NIP: 873-001-00-44 REGON: 850633317

Bogusław Składzień
GEODETA UPRAWNIENY
na podstawie z dnia 1990.05.19 Nr 9182
wydanego przez Ministerstwo Gospodarki
Przestrzennej i Budownictwa w Warszawie

URZĄD MIASTA TARNÓW
33-100 Tarnów, ul. Nowa 7
tel. 14 68 82 400

NINIEJSZY PROJEKT BUDOWLANY
Z ATWIERDZANIEM
I UDZIEŁA POZWOLENIA NA BUDOWĘ

na rewitalizację i rozbudowę sali
teatralno-widowiskowej



dotyczą z dnia 24.05.2017 r.
TAB-I. 6740. 121.2017.41

Poświadczam, że niniejszy dokument został opracowany w wyniku prac geodezyjnych i kartograficznych, których rezultatem zawiera oparł techniczny wpisany do ewidencji materiałów państwowego zasobu geodezyjnego i kartograficznego	
Organ prowadzący państwowy zasób geodezyjny i kartograficzny	PREZYDENT MIASTA TARNÓWA Wydział Geodezji i Kartografii Grodzki Ośrodek Dokumentacji Geodezyjnej i Kartograficznej
Identyfikator ewidencyjny materiału zasobu	P.1263. 2017. 241
Data wydania opisu technicznego do ewidencji materiałów zasobu	16 LUT 2017
Imię, nazwisko i podpis osoby reprezentującej organ	Z up. PREZYDENTA MIASTA

Hanna Bednarska
ZASTĘPCA DYREKTORA
Wydziału Geodezji i Kartografii

Andrzej Banach
DYREKTOR
Wydziału Architektury i Budownictwa

Pn

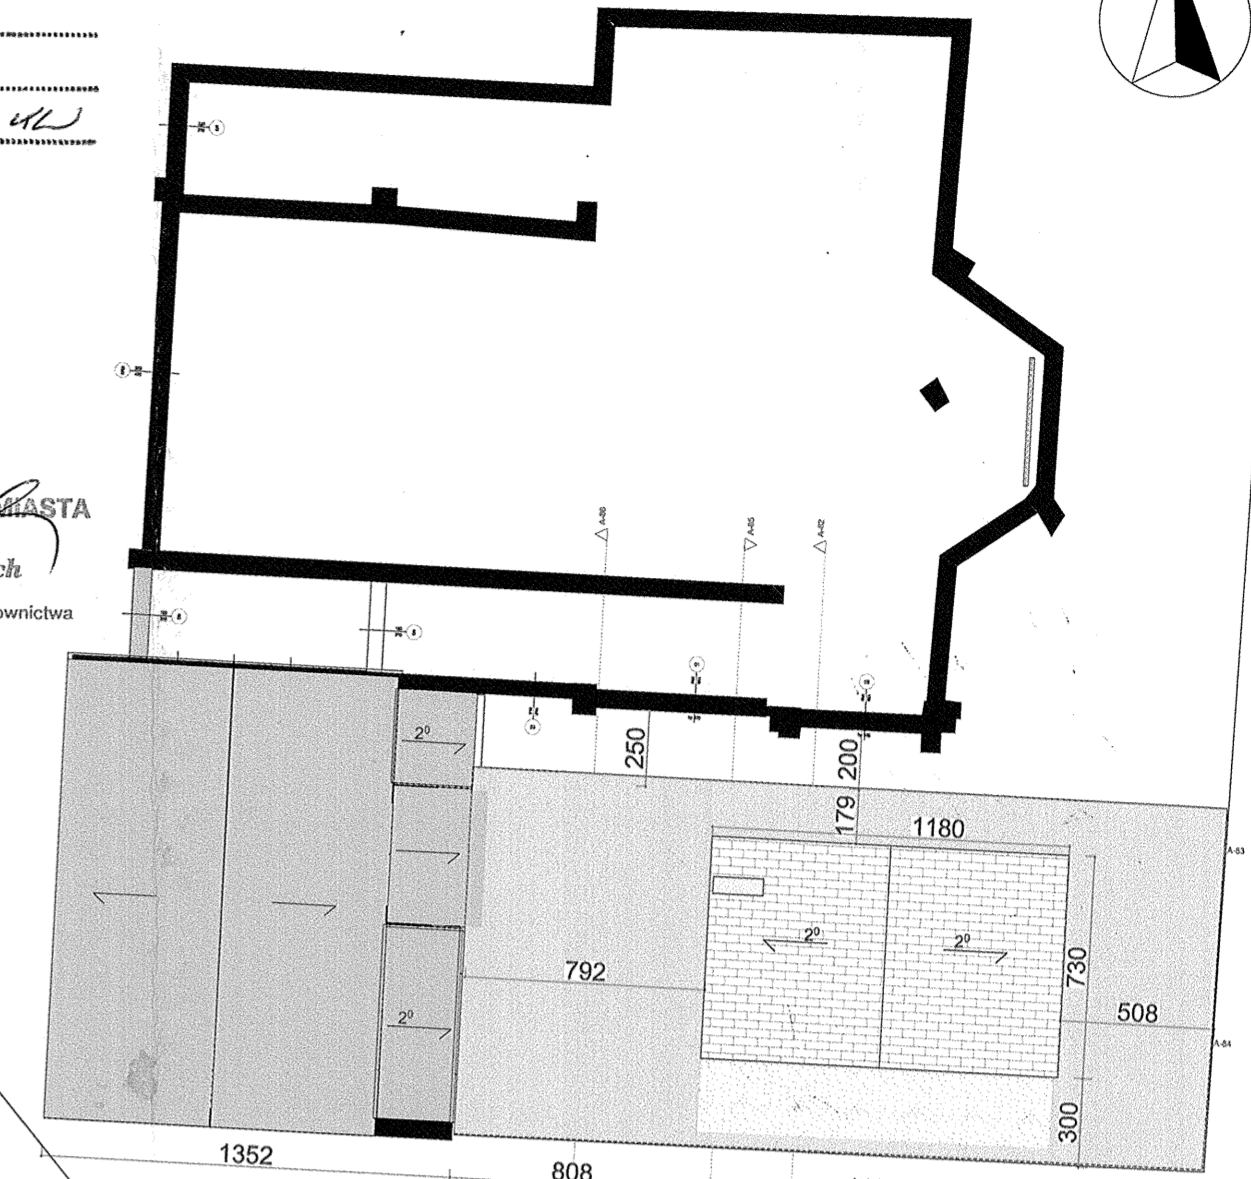
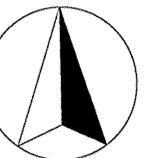


28 KWI. 2017
UZGODNIONO ZE STANOWISKA
KONSERWATORSKIEGO
z up. Małopolskiego wojewódzkiego
Konservatora Zabytków w Krakowie
KIEROWNICZKA
mgr Andrzej Cetera

RZECZOZNAWCA DO SPRAW ZABEZPIECZEN
PRZECIWPÓŻAROWYCH
mgr inż. Sławomir Upr. 416/2010
TARNÓW
uzgodniono z wymaganiami ochrony przeciwpożarowej
listy potrzeb i uwagami.

Zaplanowano pod względem zgodności
z przepisami bezpieczeństwa i higieny pracy
oraz wymaganiami ergonomii:
1) bez zastrzeżeń
2) z zastrzeżeniami wymienionymi w załączonej
opinii
mgr inż. Leokadia Cygan
Przeznaczona do spraw sanitarno-higienicznych
bez ograniczeń
Przeznaczona do spraw sanitarno-higienicznych
bez ograniczeń
Data: 14.04.2017 r. Lp. opinii: 19/IV/2017


Zgodniono pod względem wymagań higienicznych
i zdrowotnych bez zastrzeżeń (zastrzeżenia)
mgr inż. Leokadia Cygan
Przeznaczona do spraw sanitarno-higienicznych
bez ograniczeń
Przeznaczona do spraw sanitarno-higienicznych
bez ograniczeń
Data: 14.04.2017 r. Lp. opinii: 19/IV/2017

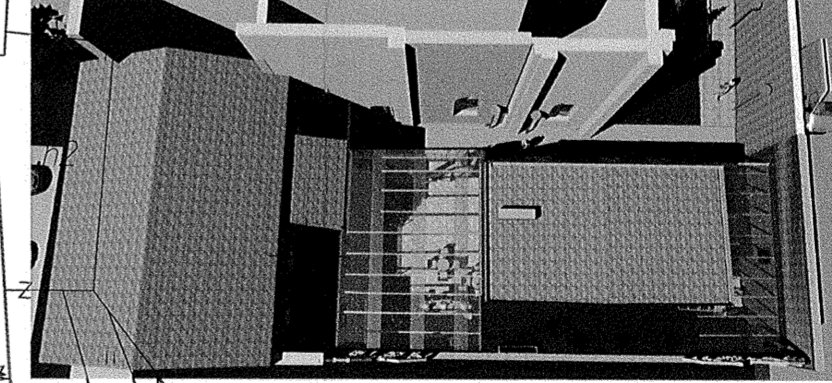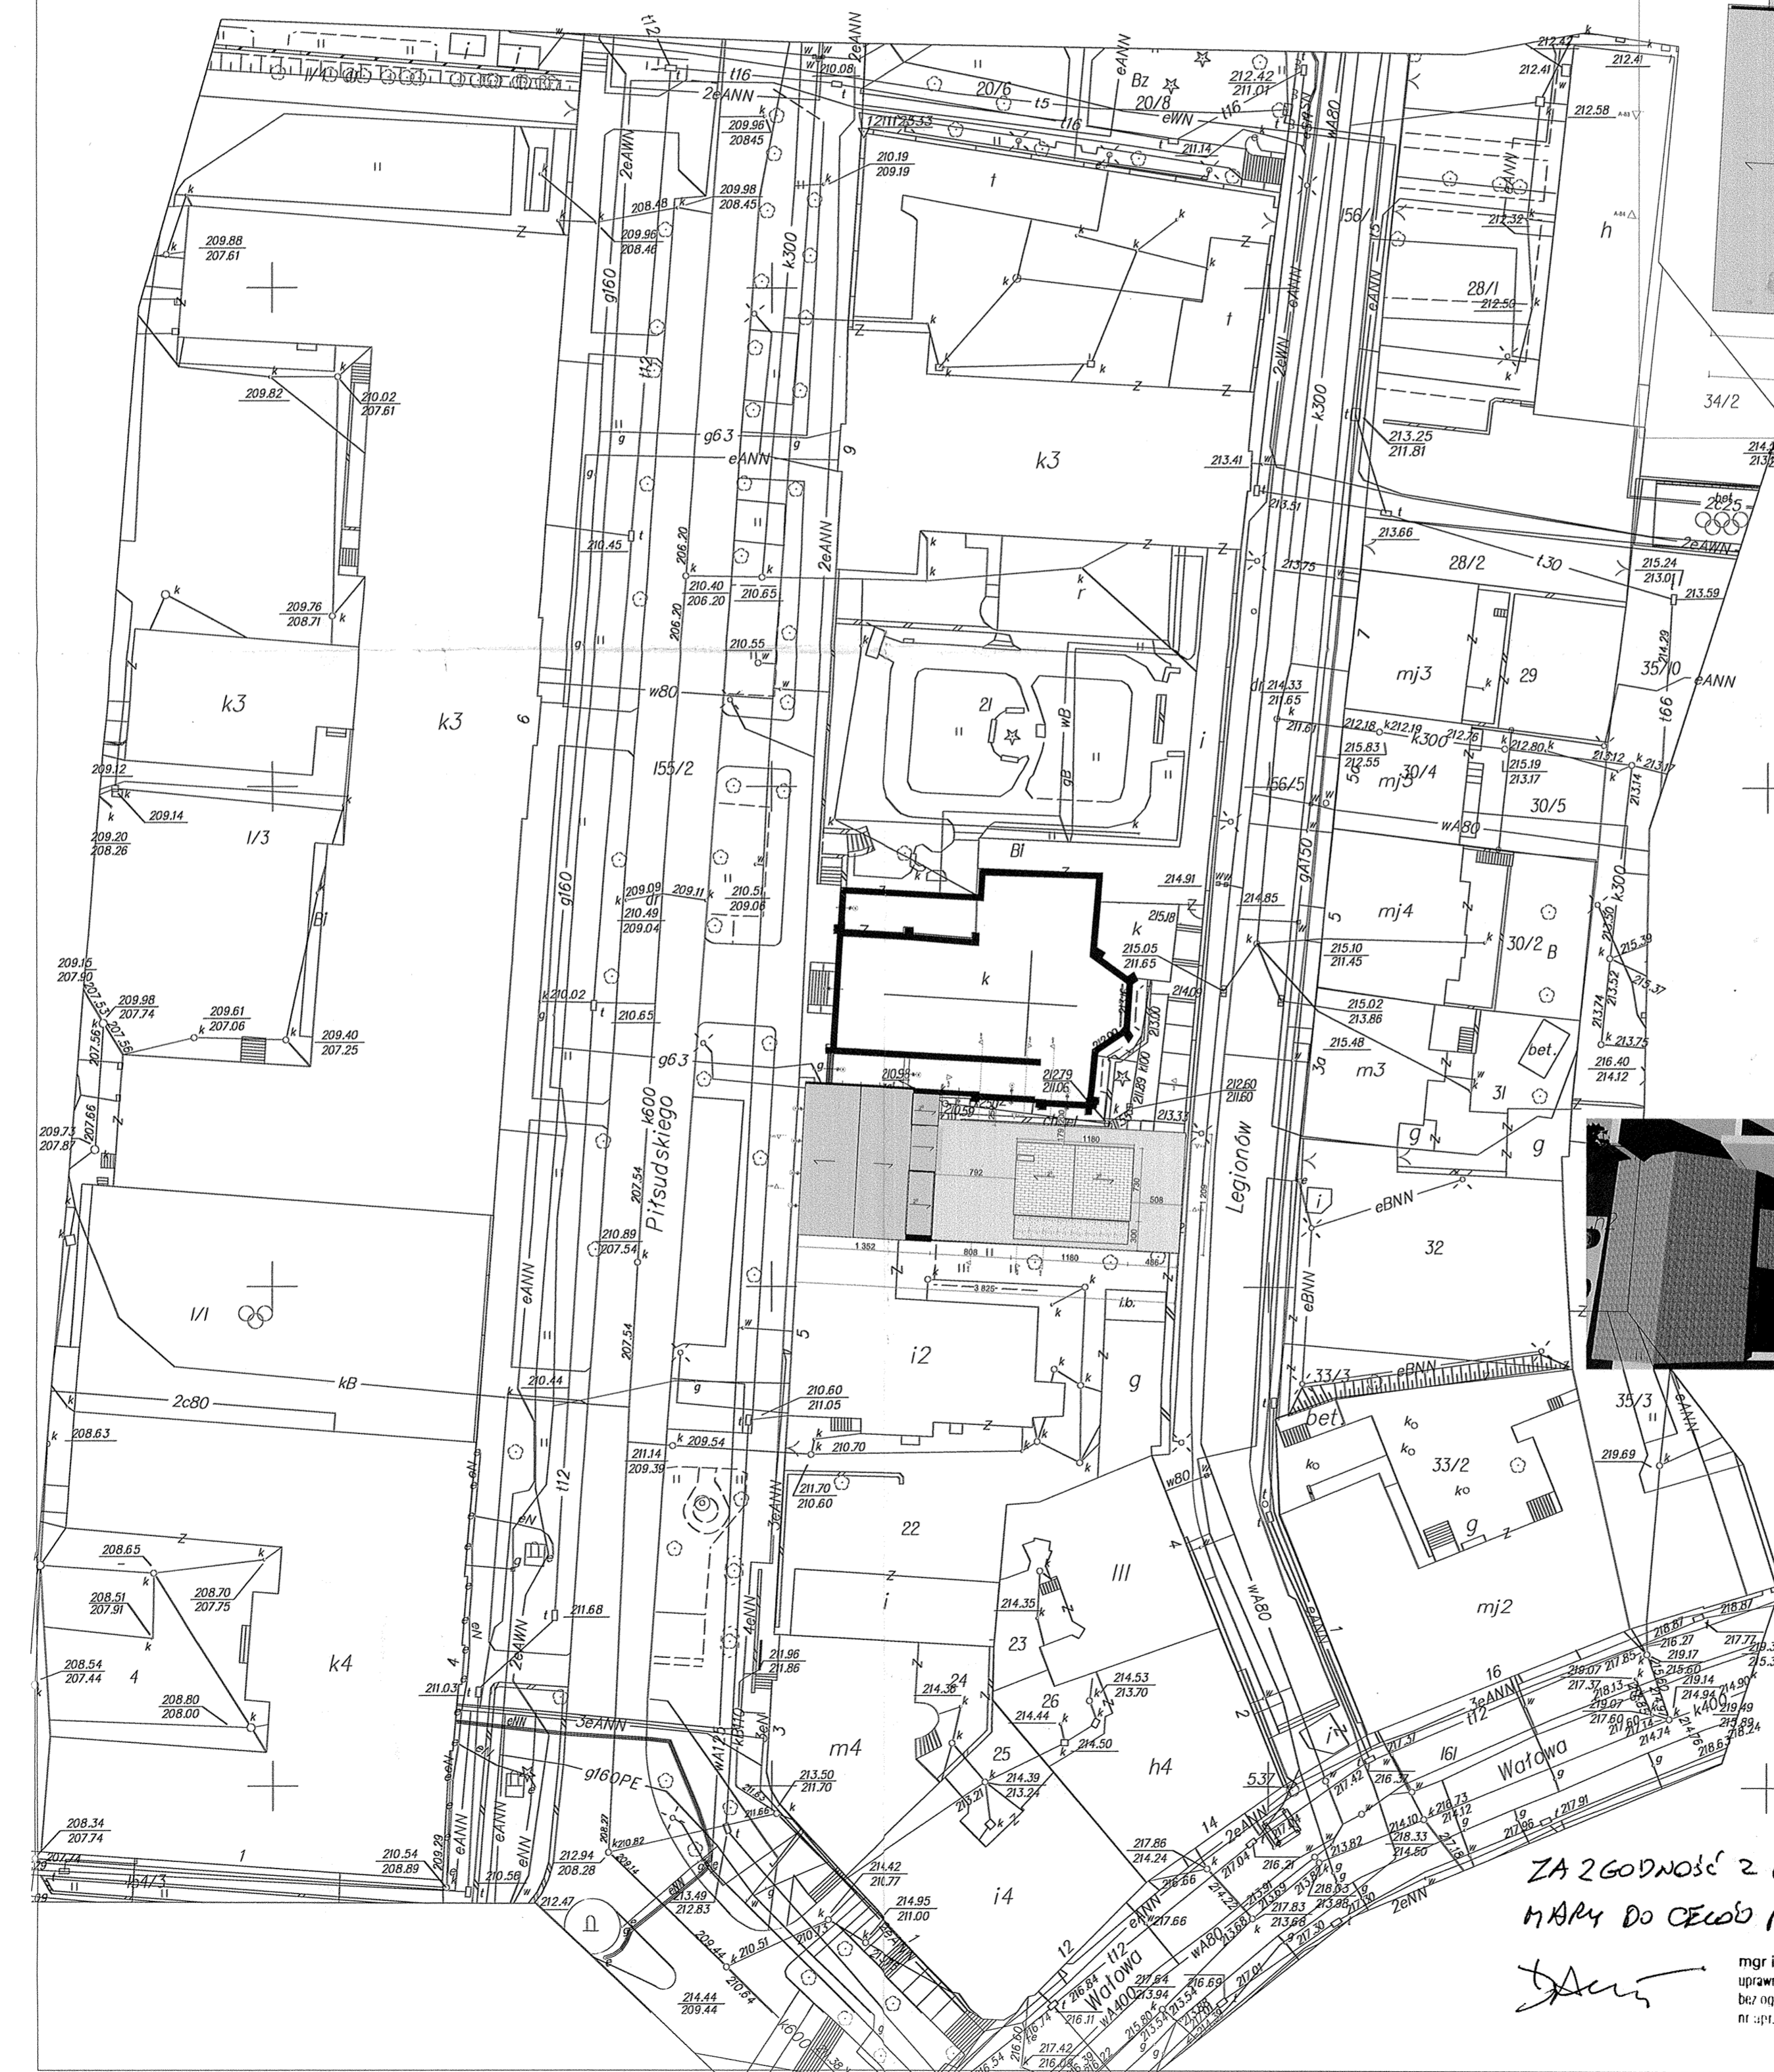

- LEGENDA**
- BUDYNEK ORATORIUM
 - PRZESZKLENIE OGRODU
 - BUDYNEK PROJEKTOWANY
 - ZIELONY DACH
 - ZAKRES ROZBUDOWY


ZA ZGODNOŚĆ Z ORYGINAŁEM
MAPY DO CELÓW PROJEKTOWYCH
mgr inż. arch. Andrzej Daciuk
uprawnienia budowlane do projektowania
bez ograniczeń w spec. architektonicznej
nr upr. IAN-8346/85/85 MP-0135

AD-PROJEKT mgr inż. arch. Andrzej Daciuk 33-101 Tarnów ul. Kasprzyków 26a tel. 784 427 542	
Temat:	REWITALIZACJA I ROZBUDOWA SALI TEATRALNO-WIDOWISKOWEJ WRAZ Z ZAPLECZEM I INFRASTRUKTURĄ TOWARZYSZĄCĄ
Investor:	KONGREGACJA ORATORIUM ŚW. FILIPA NERI W TARNOWIE 33-100 Tarnów, ul. Pilsudskiego 9 dz. nr 21, obr. 0229
Branża:	ARCHITEKTURA
Stadium:	PROJEKT BUDOWLANY
Objekt:	BUDYNEK ORATORIUM
Nazwa rysunku:	SYTUACJA
Projektant:	mgr inż. arch. Andrzej Daciuk upr. nr UAN-8346/85/85 w spec. arch. b.o. mgr inż. arch. Agnieszka Jaderny - Gawron nr upr. arch. 298/2000
Sprawdzający:	
Data:	03. 2017
Nr rys.	1
Skala:	1:500

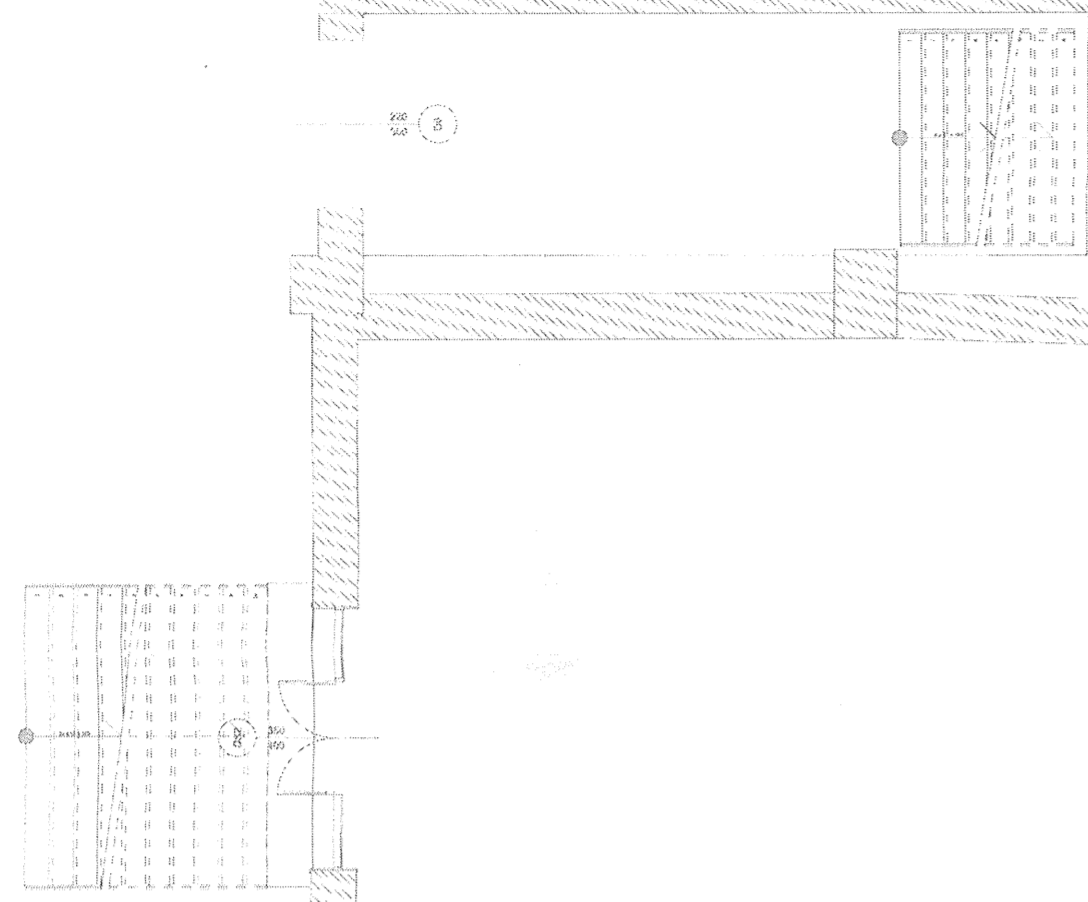
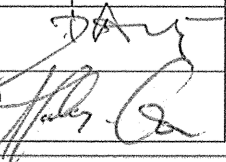


215 mmp

URZĄD MIASTA TARNOWA
33-100 Tarnów, ul. Nowa 3
tel. 14 68 82 400

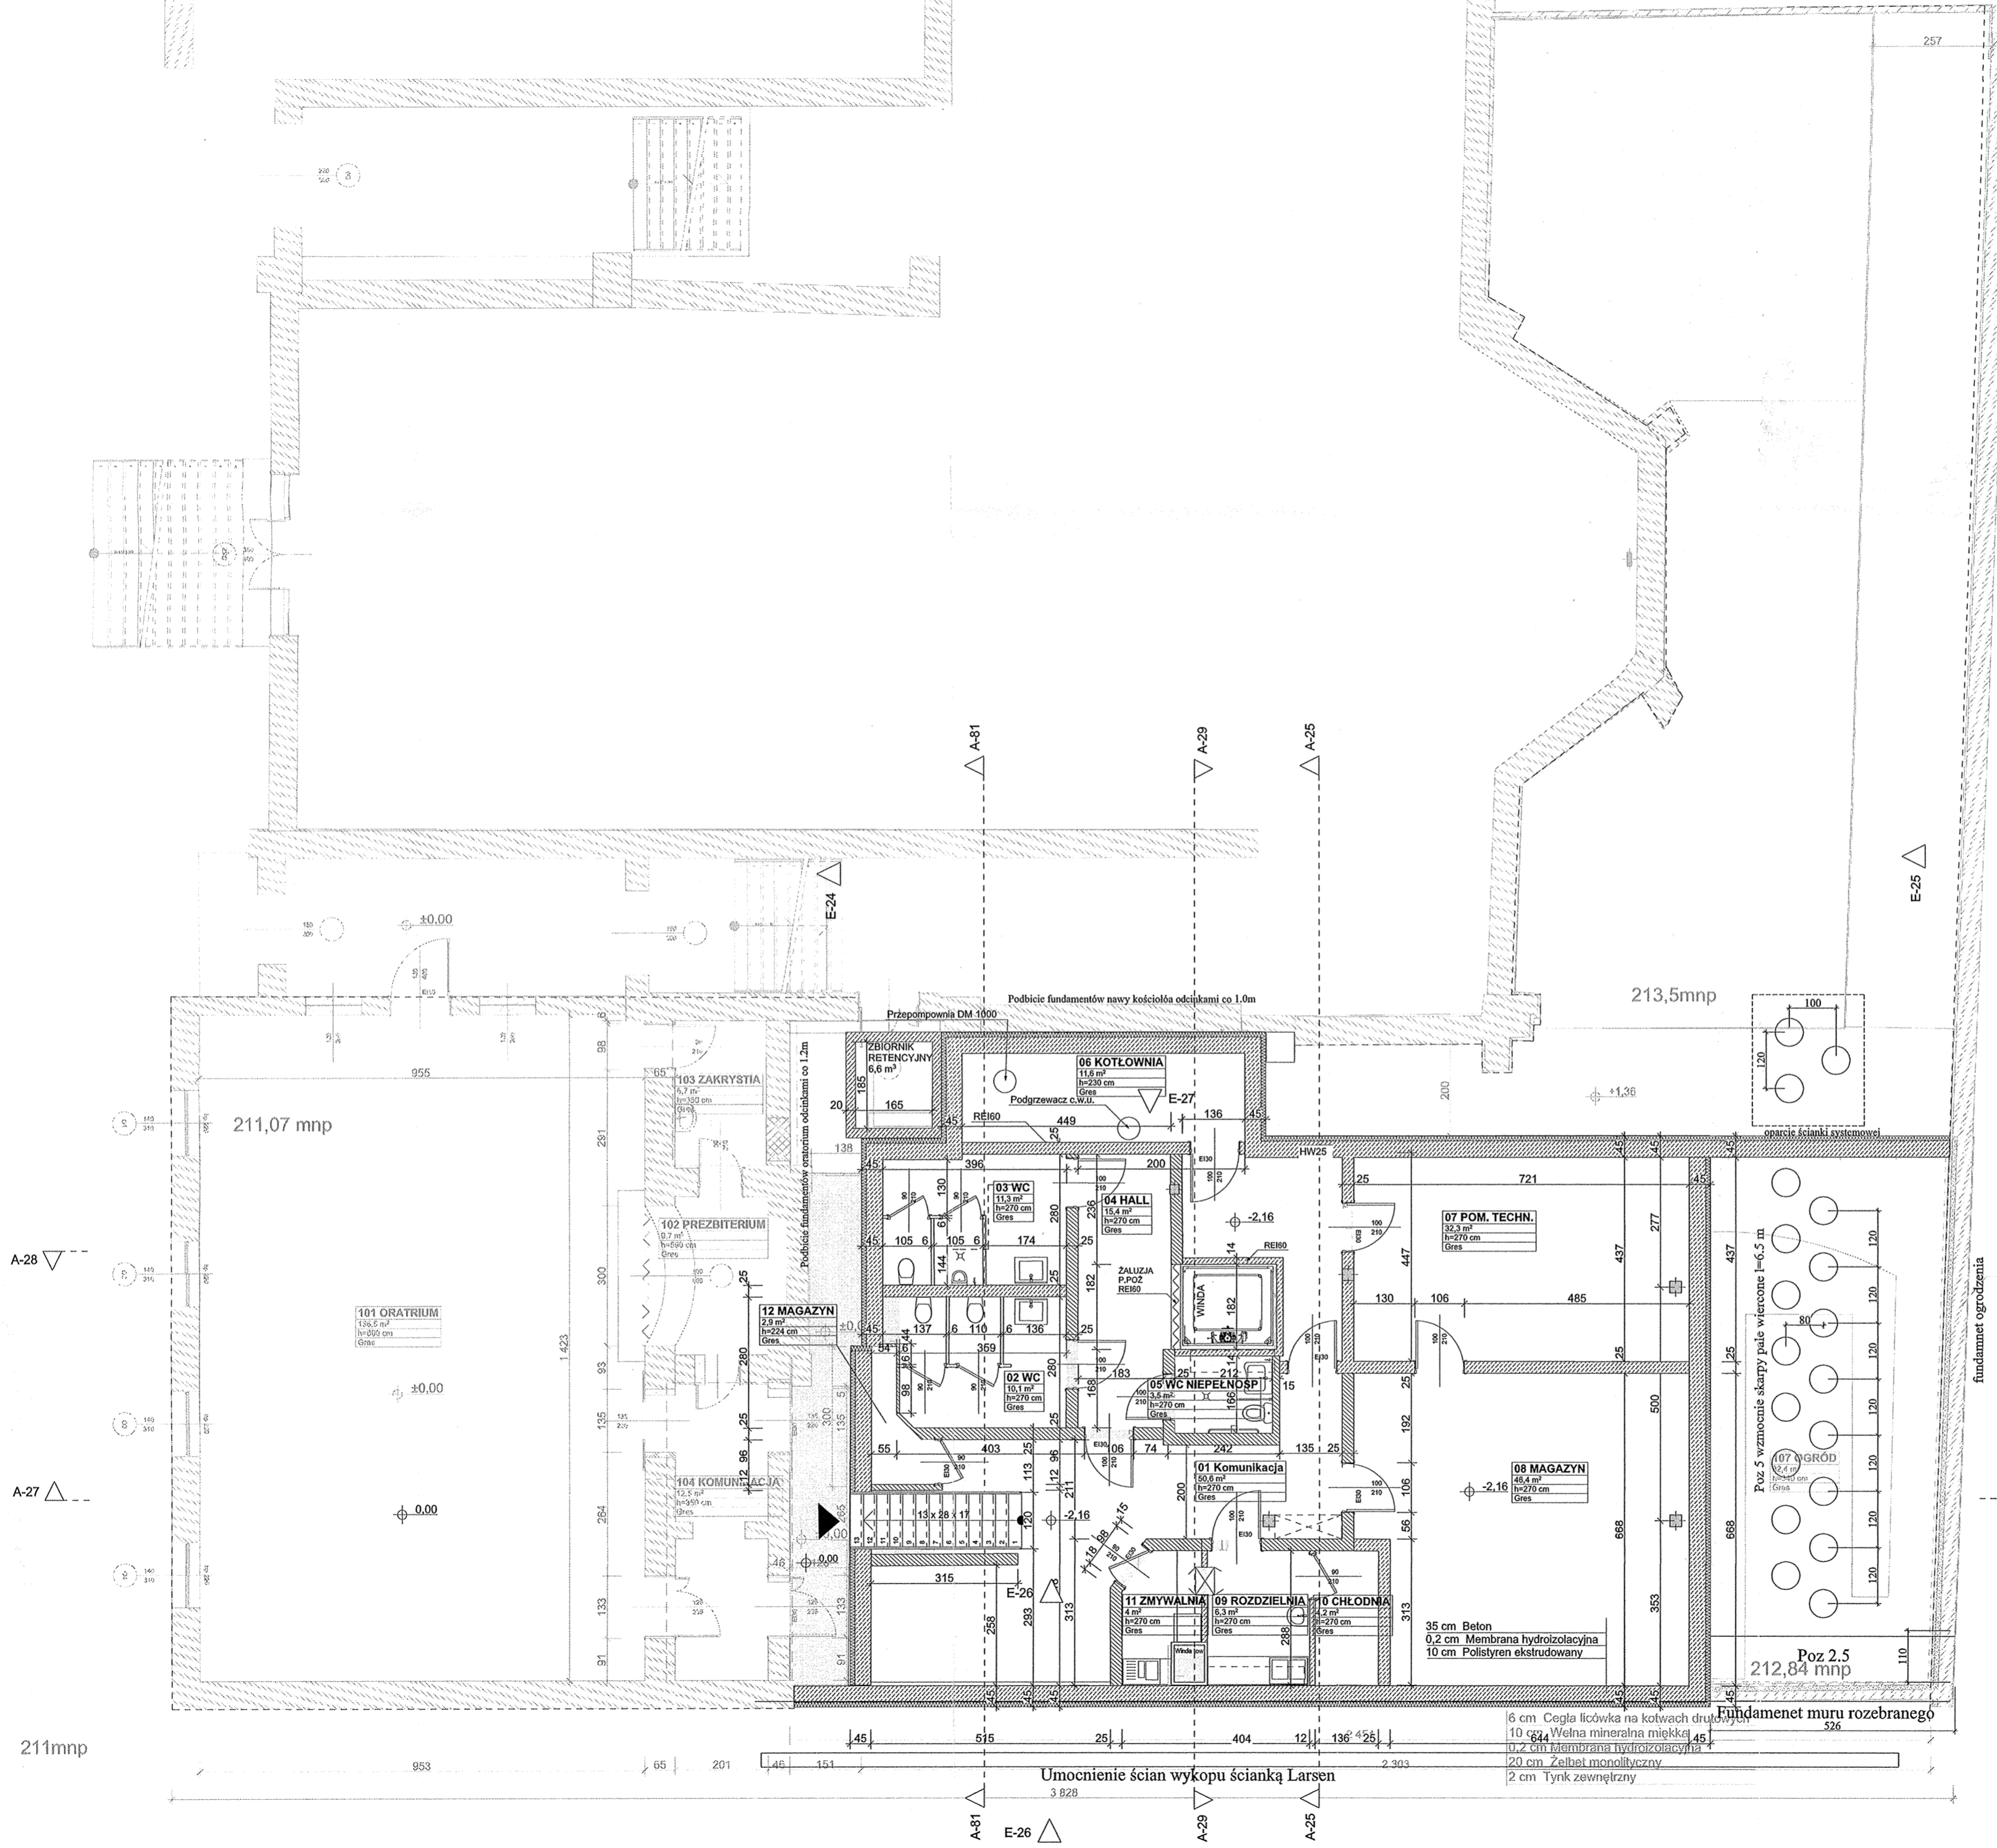

6 cm Cegła licówka na kotwach drutowych
10 cm Wełna mineralna miękka
0.2 cm Membrana hydroizolacyjna
35 cm Żelbet monolityczny
2 cm Tynk zewnętrzny

 AD-PROJEKT mgr inż. arch. Andrzej Daciuk 33-101 Tarnów ul. Kasprzyków 26a tel. 784 427 542		
Temat:	REWITALIZACJA I ROZBUDOWA SALI TEATRALNO-WIDOWISKOWEJ WRAZ Z ZAPLECZEM I INFRASTRUKTURĄ TOWARZYSZĄCĄ	
Inwestor:	KONGREGACJA ORATORIUM ŚW. FILIPA NERI W TARNOWIE 33-100 Tarnów, ul. Piłsudskiego 9 dz. nr 21, obr. 0229	
Branża:	ARCHITEKTURA	
Stadium:	PROJEKT BUDOWLANY	Data: 03. 2017
Obiekt:	BUDYNEK ORATORIUM	Nr rys. 2
Nazwa rysunku:	RZUT PIWNIC	Skala: 1:100
Projektant:	mgr inż. arch. Andrzej Daciuk upr. Nr UAN-8346/85/85 w spec. arch. b.o.	
Sprawdzający:	mgr inż. arch. Agnieszka Jaderny - Gawron nr upr.arch. 298/2000	

A-28

A-27

fundament ogrodzenia

A-28

A-27

211mmp

Umocnienie ścian wykopu ścianką Larsen

A-81

E-26

A-29

A-25

Fundament muru rozebranego

6 cm Cegła licówka na kotwach drutowych
10 cm Wełna mineralna miękka
0.2 cm Membrana hydroizolacyjna
20 cm Żelbet monolityczny
2 cm Tynk zewnętrzny

35 cm Beton
0.2 cm Membrana hydroizolacyjna
10 cm Polistyren ekstrudowany

Poz 2.5
212,84 mmp

Poz. 5 wyznaczenie skarpły pale wiercone l=6,5 m

213,5mmp

211,07 mmp

101 ORATORIUM
128,6 m²
h=990 cm
Gres

±0.00

±0.00

Podbić fundamentów naszy kościółca odcinkami co 1.0m

Przeprowadzić DM 1000

Podbić fundamentów oratorium odcinkami co 1.2m

103 ZAKRYCISTIA
1,7 m²
h=250 cm
Gres

102 PREZBITERIUM
9,7 m²
h=690 cm
Gres

12 MAGAZYN
2,9 m²
h=224 cm
Gres

ZBIORNIK REZERWYJNY
6,6 m³
h=230 cm
Gres

06 KOTŁOWNIA
13,6 m²
h=270 cm
Gres

03 WC
11,3 m²
h=270 cm
Gres

04 HALL
15,4 m²
h=270 cm
Gres

05 WC NIEPEŁNOSP.
3,6 m²
h=270 cm
Gres

01 Komunikacja
50,6 m²
h=270 cm
Gres

02 WC
10,1 m²
h=270 cm
Gres

11 ZMYWALNIA
4 m²
h=270 cm
Gres

09 ROZDZIELNIA
6,3 m²
h=270 cm
Gres

10 CHŁODNIA
4,2 m²
h=270 cm
Gres

07 POM. TECH.
32,3 m²
h=270 cm
Gres

08 MAGAZYN
48,4 m²
h=270 cm
Gres

107 WGRÓD
12,4 m²
h=270 cm
Gres


E-25

fundament ogrodzenia

A-27

A-28

PARTER

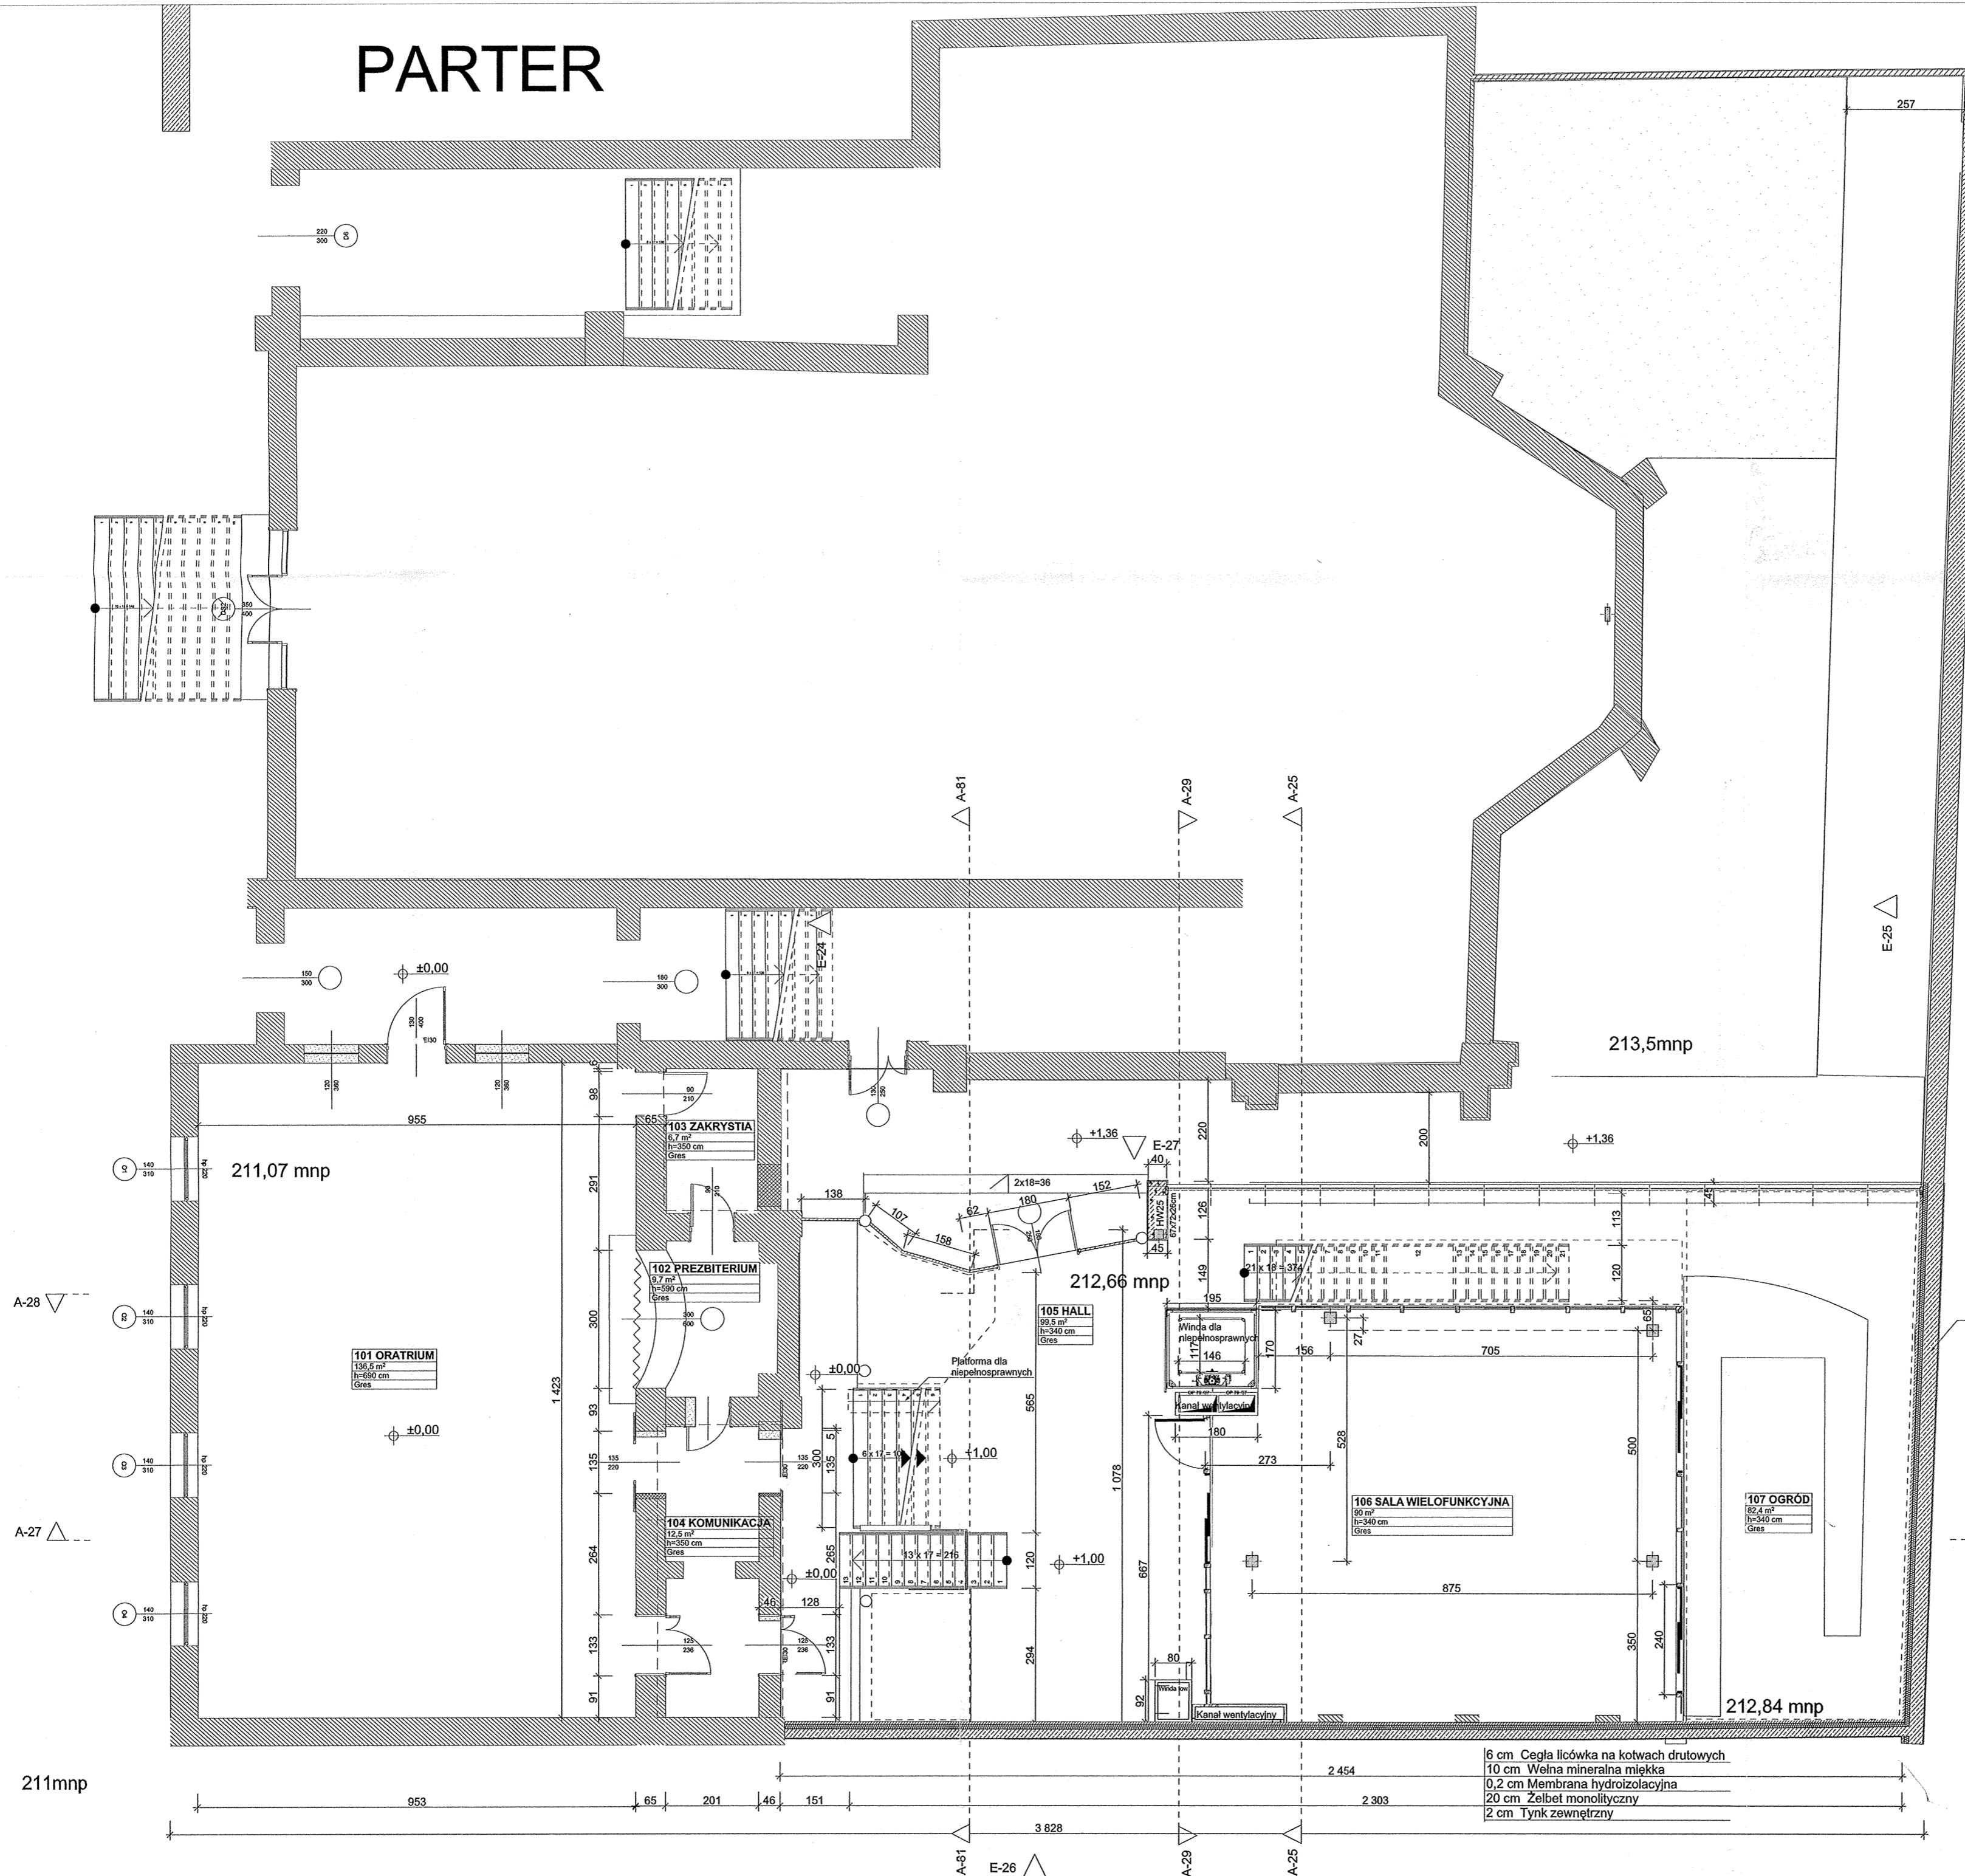

215 mmp

213,5mmp

211,07 mmp

212,66 mmp

212,84 mmp

211mmp

RZECZOZNAWCA DO SPRAW ZABEZPIECZENIA PRZECIWPADAWCZYCH
mgr inż. Leokadia Cygan
 TARNÓW, ul. Reymonta 35/12, 33-100 Tarnów
 Data: 19.04.2017 r. L.p. opinii: 19/IV/2017

Zaopiniowano pod względem zgodności z przepisami bezpieczeństwa i higieny pracy oraz wymaganiami ergonomii:
 1) bez zastrzeżeń
 2) z zastrzeżeniami wymienionymi w załączonej opinii.
 mgr inż. Leokadia Cygan
 L.p. opinii: 19/IV/2017
 Data: 19.04.2017 r. L.p. opinii: 19/IV/2017
 zam. ul. Reymonta 35/12, 33-100 Tarnów
 tel. (014) 625 04 25, 622 14 91
 podpis: *Leokadia Cygan*

Zgodniono pod względem wymagań higienicznych i zdrowotnych bez zastrzeżeń (z zastrzeżeniami)
 mgr inż. Leokadia Cygan
 higienista, epidemiolog
 Rzecznik do spraw sanitarno-higienicznych
 bez ograniczeń
 33-100 Tarnów, ul. Reymonta 35/12
 tel. (014) 625 04 25, 622 14 91
 Data: 19.04.2017 r. L.p. opinii: 19/IV/2017


6 cm Cegła licówka na kotwach drutowych
 10 cm Wełna mineralna miękka
 0,2 cm Membrana hydroizolacyjna
 35 cm Żelbet monolityczny
 2 cm Tynk zewnętrzny

AD-PROJEKT mgr inż. arch. Andrzej Daciuk 33-101 Tarnów ul. Kasprzyków 26a tel. 784 427 542	
Temat:	REWITALIZACJA I ROZBUDOWA SALI TEATRALNO-WIDOWISKOWEJ WRAZ Z ZAPLECZEM I INFRASTRUKTURĄ TOWARZYSZĄCĄ
Inwestor:	KONGREGACJA ORATORIUM ŚW. FILIPA NERI W TARNOWIE 33-100 Tarnów, ul. Piłsudskiego 9 dz. nr 21, obr. 0229
Branża:	ARCHITEKTURA
Stadium:	PROJEKT BUDOWLANY
Obiekt:	BUDYNEK ORATORIUM
Nazwa rysunku:	RZUT PARTERU
Projektant:	mgr inż. arch. Andrzej Daciuk upr. Nr UAN-8346/85/85 w spec. arch. b.o.
Sprawdzający:	mgr inż. arch. Agnieszka Jaderny - Gawron nr upr. arch. 298/2000
Data:	03. 2017
Nr rys.:	3
Skala:	1:100

6 cm Cegła licówka na kotwach drutowych
 10 cm Wełna mineralna miękka
 0,2 cm Membrana hydroizolacyjna
 20 cm Żelbet monolityczny
 2 cm Tynk zewnętrzny


PARTER

Pn

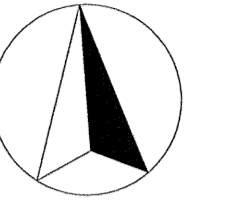

215 mnp


URZĄD MIASTA TARNÓW
33-100 Tarnów, ul. Nowa 9
tel. 14 63 82 480

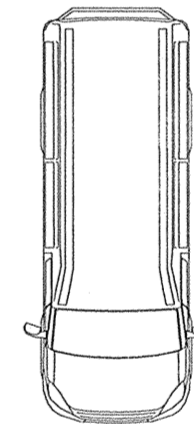

6 cm Cegła licówka na kotwach drotowych
10 cm Wełna mineralna miękka
0,2 cm Membrana hydroizolacyjna
35 cm Żelbet monolityczny
2 cm Tynk zewnętrzny

A-27

AD-PROJEKT mgr inż. arch. Andrzej Daciuk 33-101 Tamów ul. Kasprzyków 26a tel. 784 427 542	
Temat:	REWITALIZACJA I ROZBUDOWA SALI TEATRALNO-WIDOWISKOWEJ WRAZ Z ZAPLECZEM I INFRASTRUKTURĄ TOWARZYSZĄCĄ
Inwestor:	KONGREGACJA ORATORIUM ŚW. FILIPA NERI W TARNOWIE 33-100 Tamów, ul. Piłsudskiego 9 dz. nr 21, obr. 0229
Branża:	ARCHITEKTURA
Stadium:	PROJEKT BUDOWLANY
Objekt:	BUDYNEK ORATORIUM
Nazwa rysunku:	RZUT PARTERU LOGISTYKA
Projektant:	mgr inż. arch. Andrzej Daciuk upr. Nr UAN-8346/85/85 w spec. arch. b.o.
Sprawdzający:	mgr inż. arch. Agnieszka Jaderny - Gawron nr upr. arch. 298/2000
Data:	03. 2017
Nr rys.:	3a
Skala:	1:100

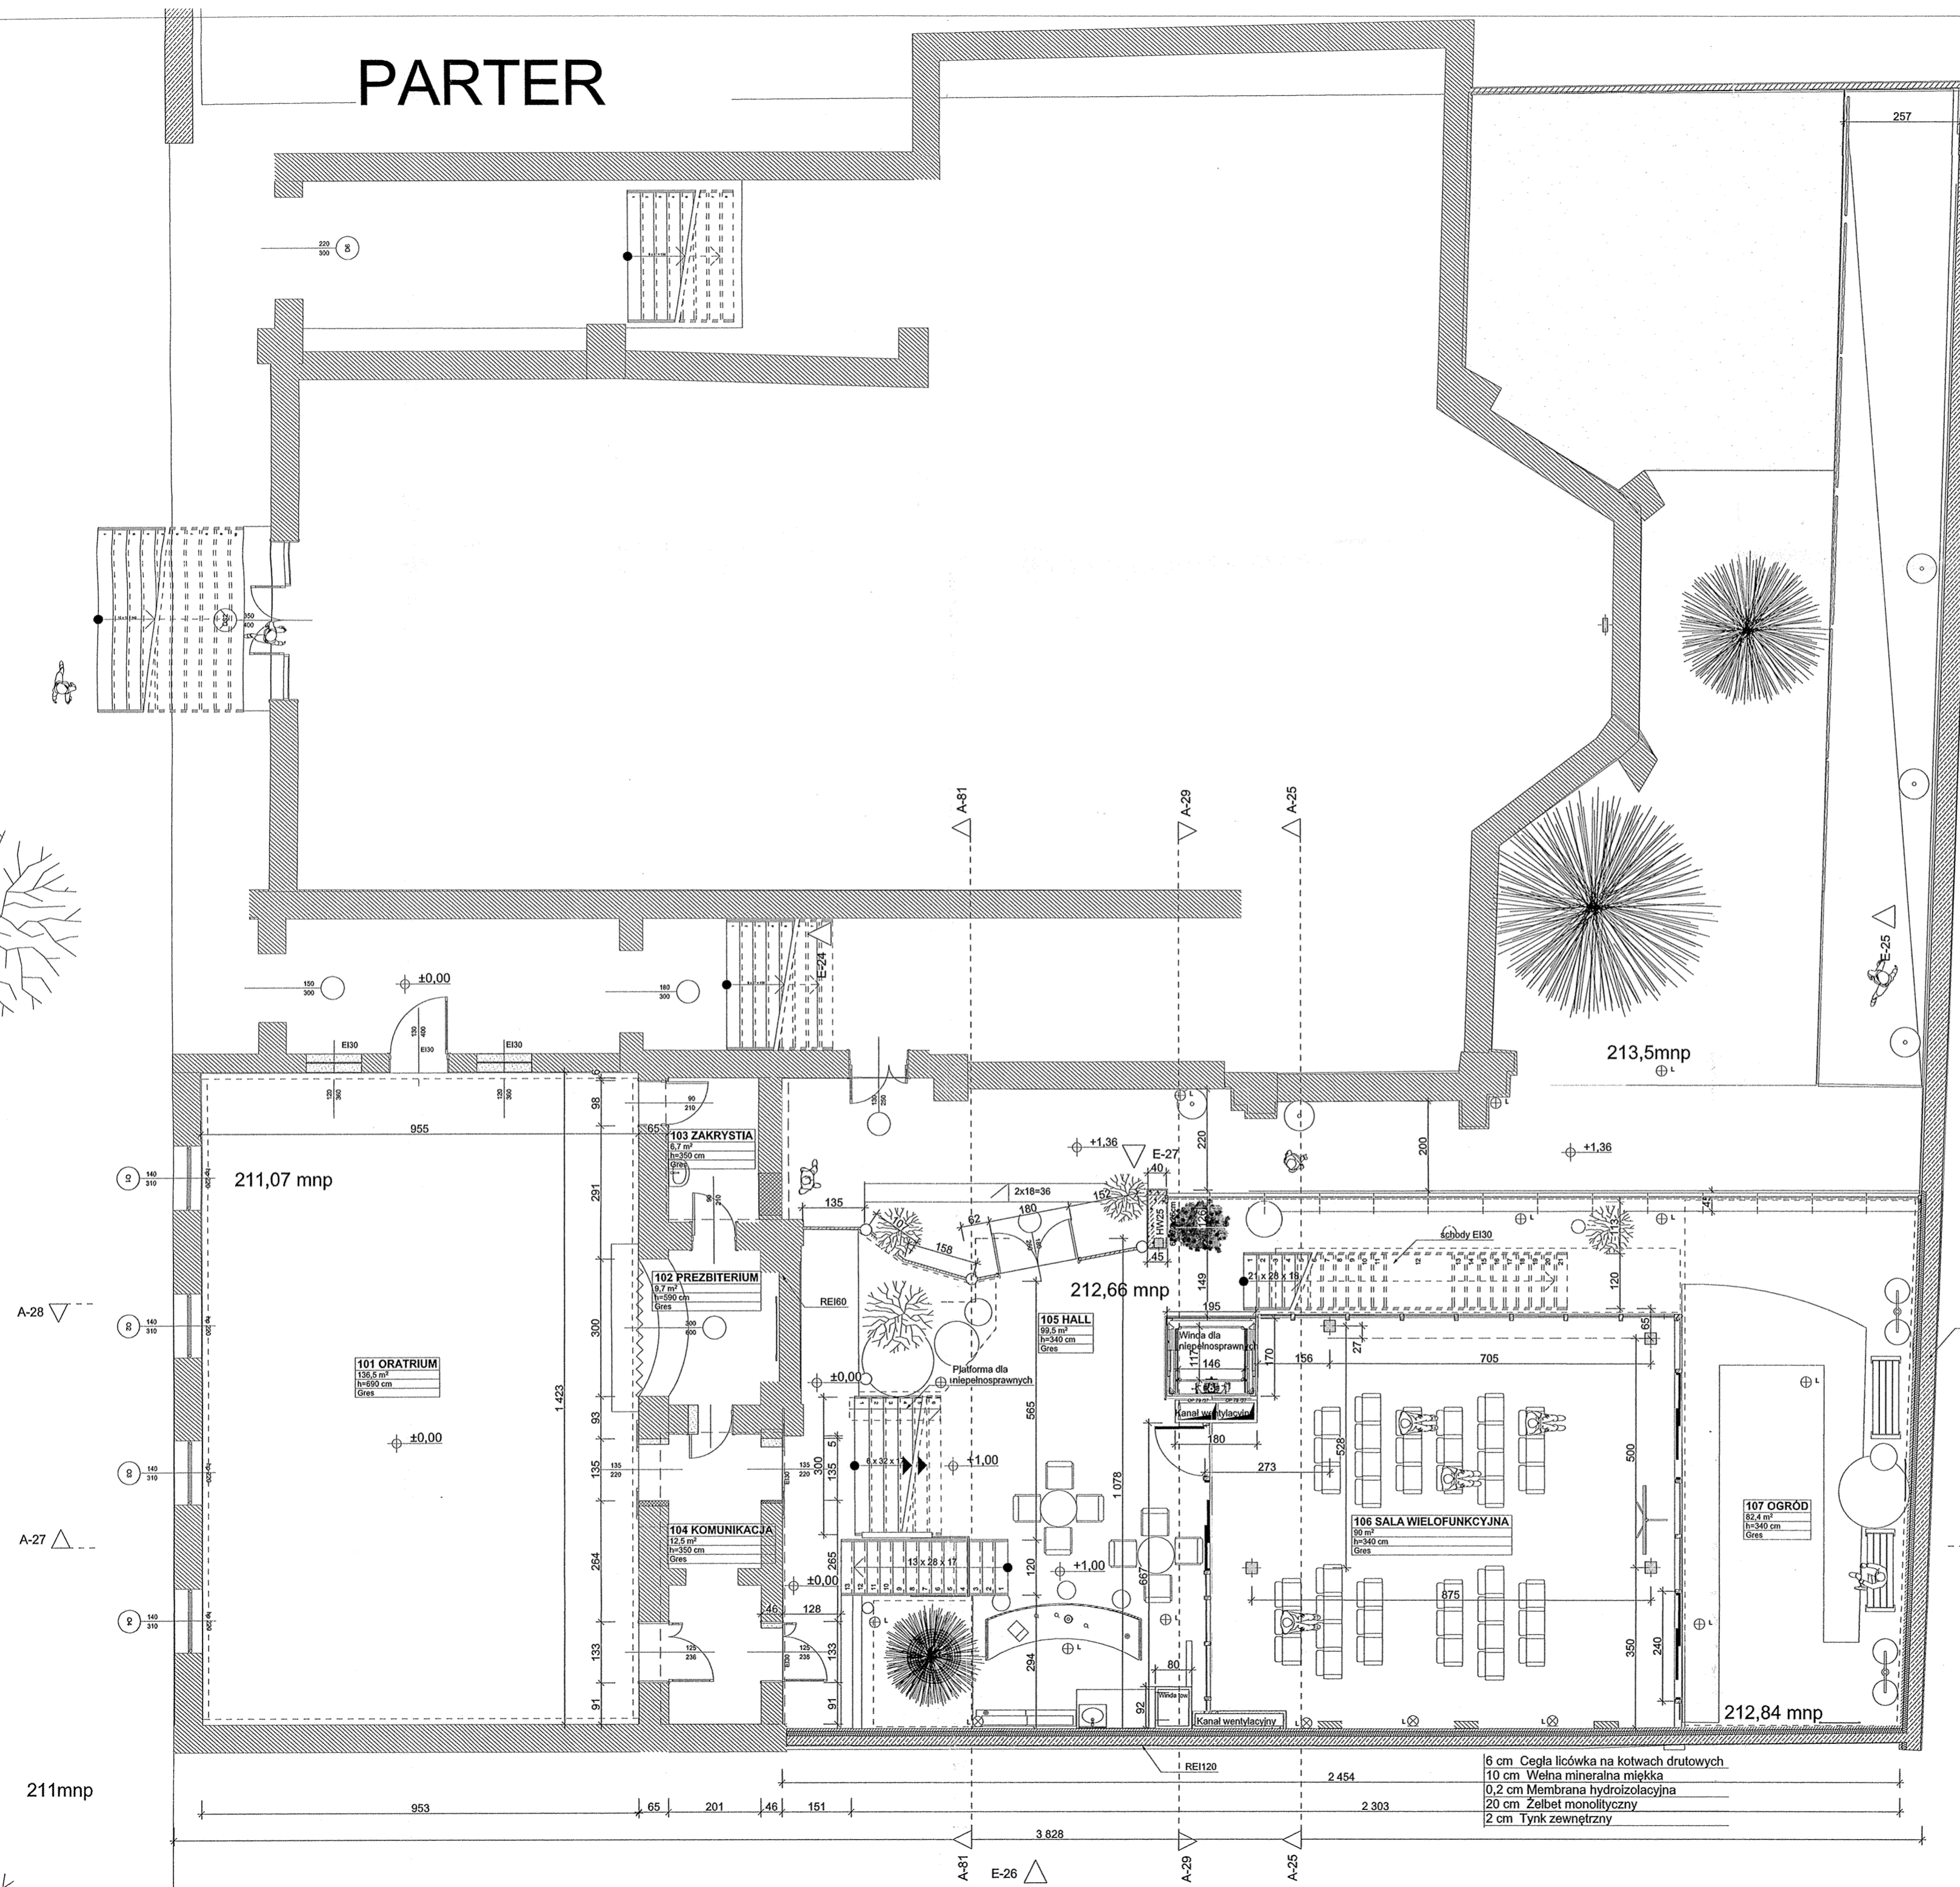

6 cm Cegła licówka na kotwach drotowych
10 cm Wełna mineralna miękka
0,2 cm Membrana hydroizolacyjna
20 cm Żelbet monolityczny
2 cm Tynk zewnętrzny


211 mnp

213,5 mnp

212,66 mnp


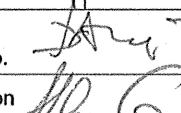
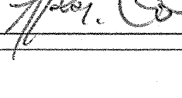
212,84 mnp


ANTRESOLA

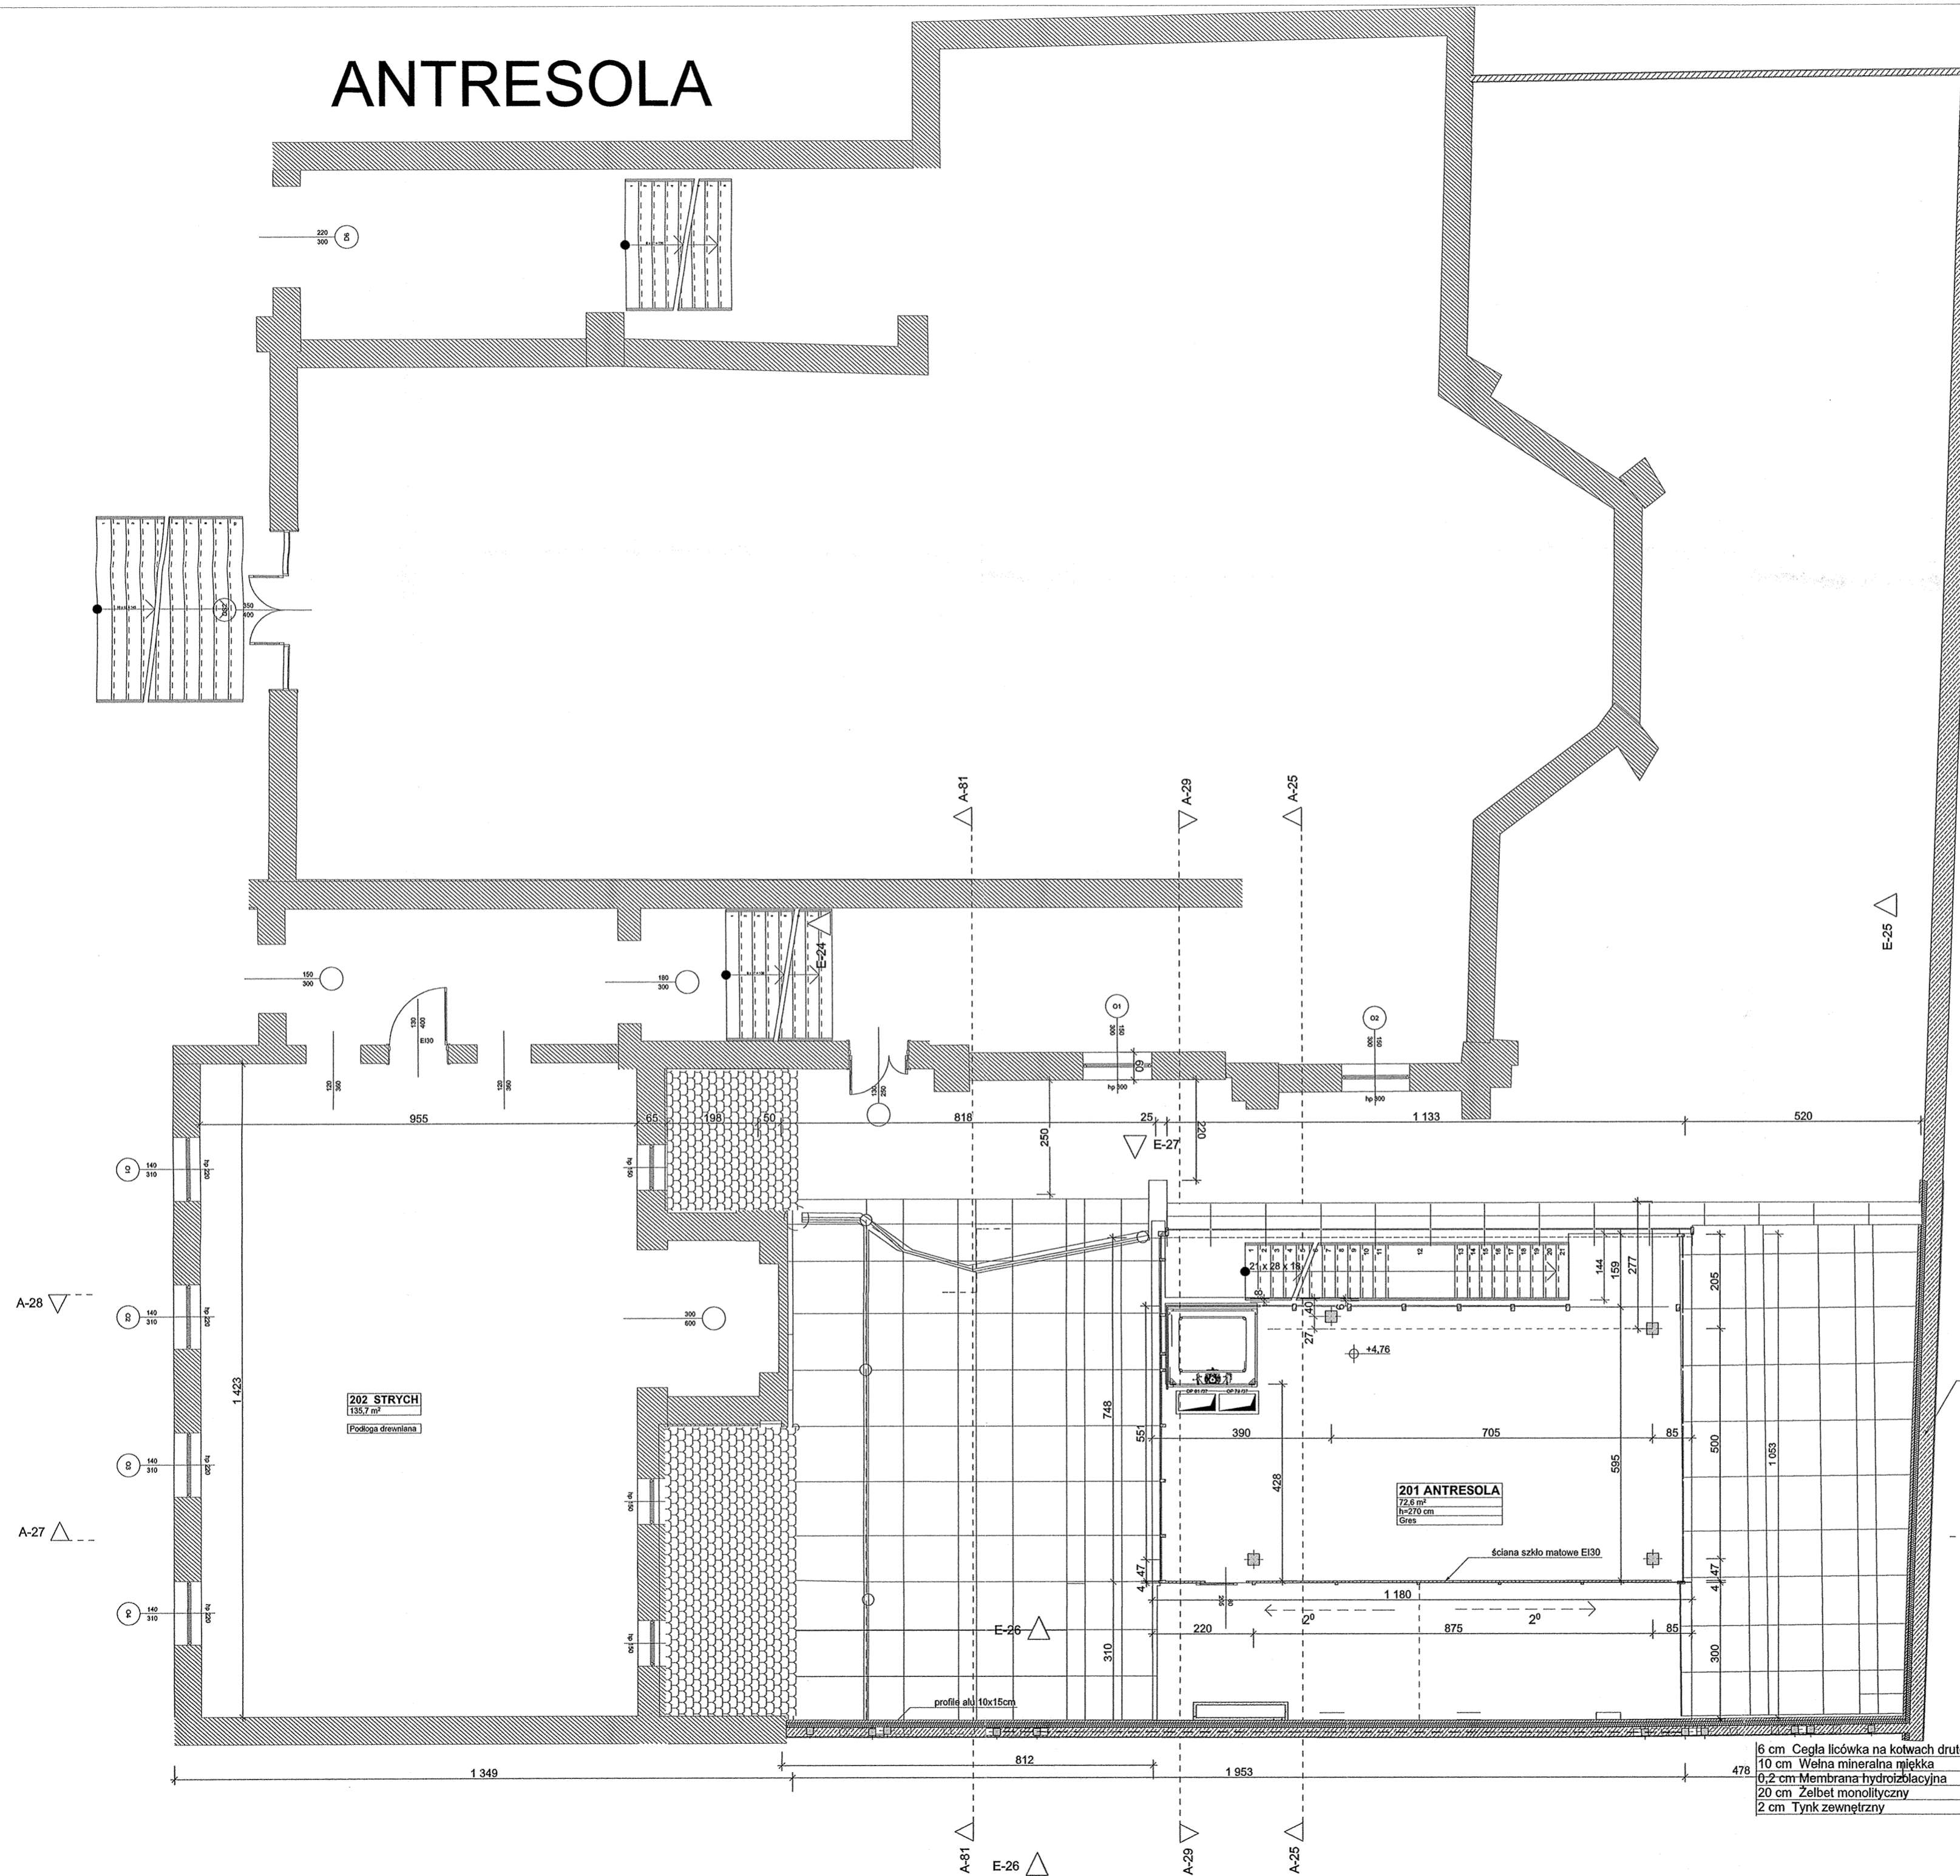

URZĄD MIASTA TARNOWA
33-100 Tarnów, ul. Nowa 3
tel. 14 68 82 460

6 cm Cegła lićwka na kotwach drutowych
10 cm Wełna mineralna miękka
0,2 cm Membrana hydroizolacyjna
35 cm Żelbet monolityczny
2 cm Tynk zewnętrzny

 AD-PROJEKT mgr inż. arch. Andrzej Daciuk 33-101 Tarnów ul. Kasprzyków 26a tel. 784 427 542		
Temat:	REWITALIZACJA I ROZBUDOWA SALI TEATRALNO-WIDOWISKOWEJ WRAZ Z ZAPLECZEM I INFRASTRUKTURĄ TOWARZYSZĄCĄ	
Inwestor:	KONGREGACJA ORATORIUM ŚW. FILIPA NERI W TARNOWIE 33-100 Tarnów, ul. Piłsudskiego 9 dz. nr 21, obr. 0229	
Branża:	ARCHITEKTURA	
Stadium:	PROJEKT BUDOWLANY	Data 03.2017
Obiekt:	BUDYNEK ORATORIUM	Nr rys. 4
Nazwa rysunku:	RZUT ANTRESOLI	Skala: 1:100
Projektant:	mgr inż. arch. Andrzej Daciuk upr. Nr UAN-6346/85/85 w spec. arch. b.o.	
Sprawdzający:	mgr inż. arch. Agnieszka Jaderny - Gawron nr upr.arch. 298/2000	

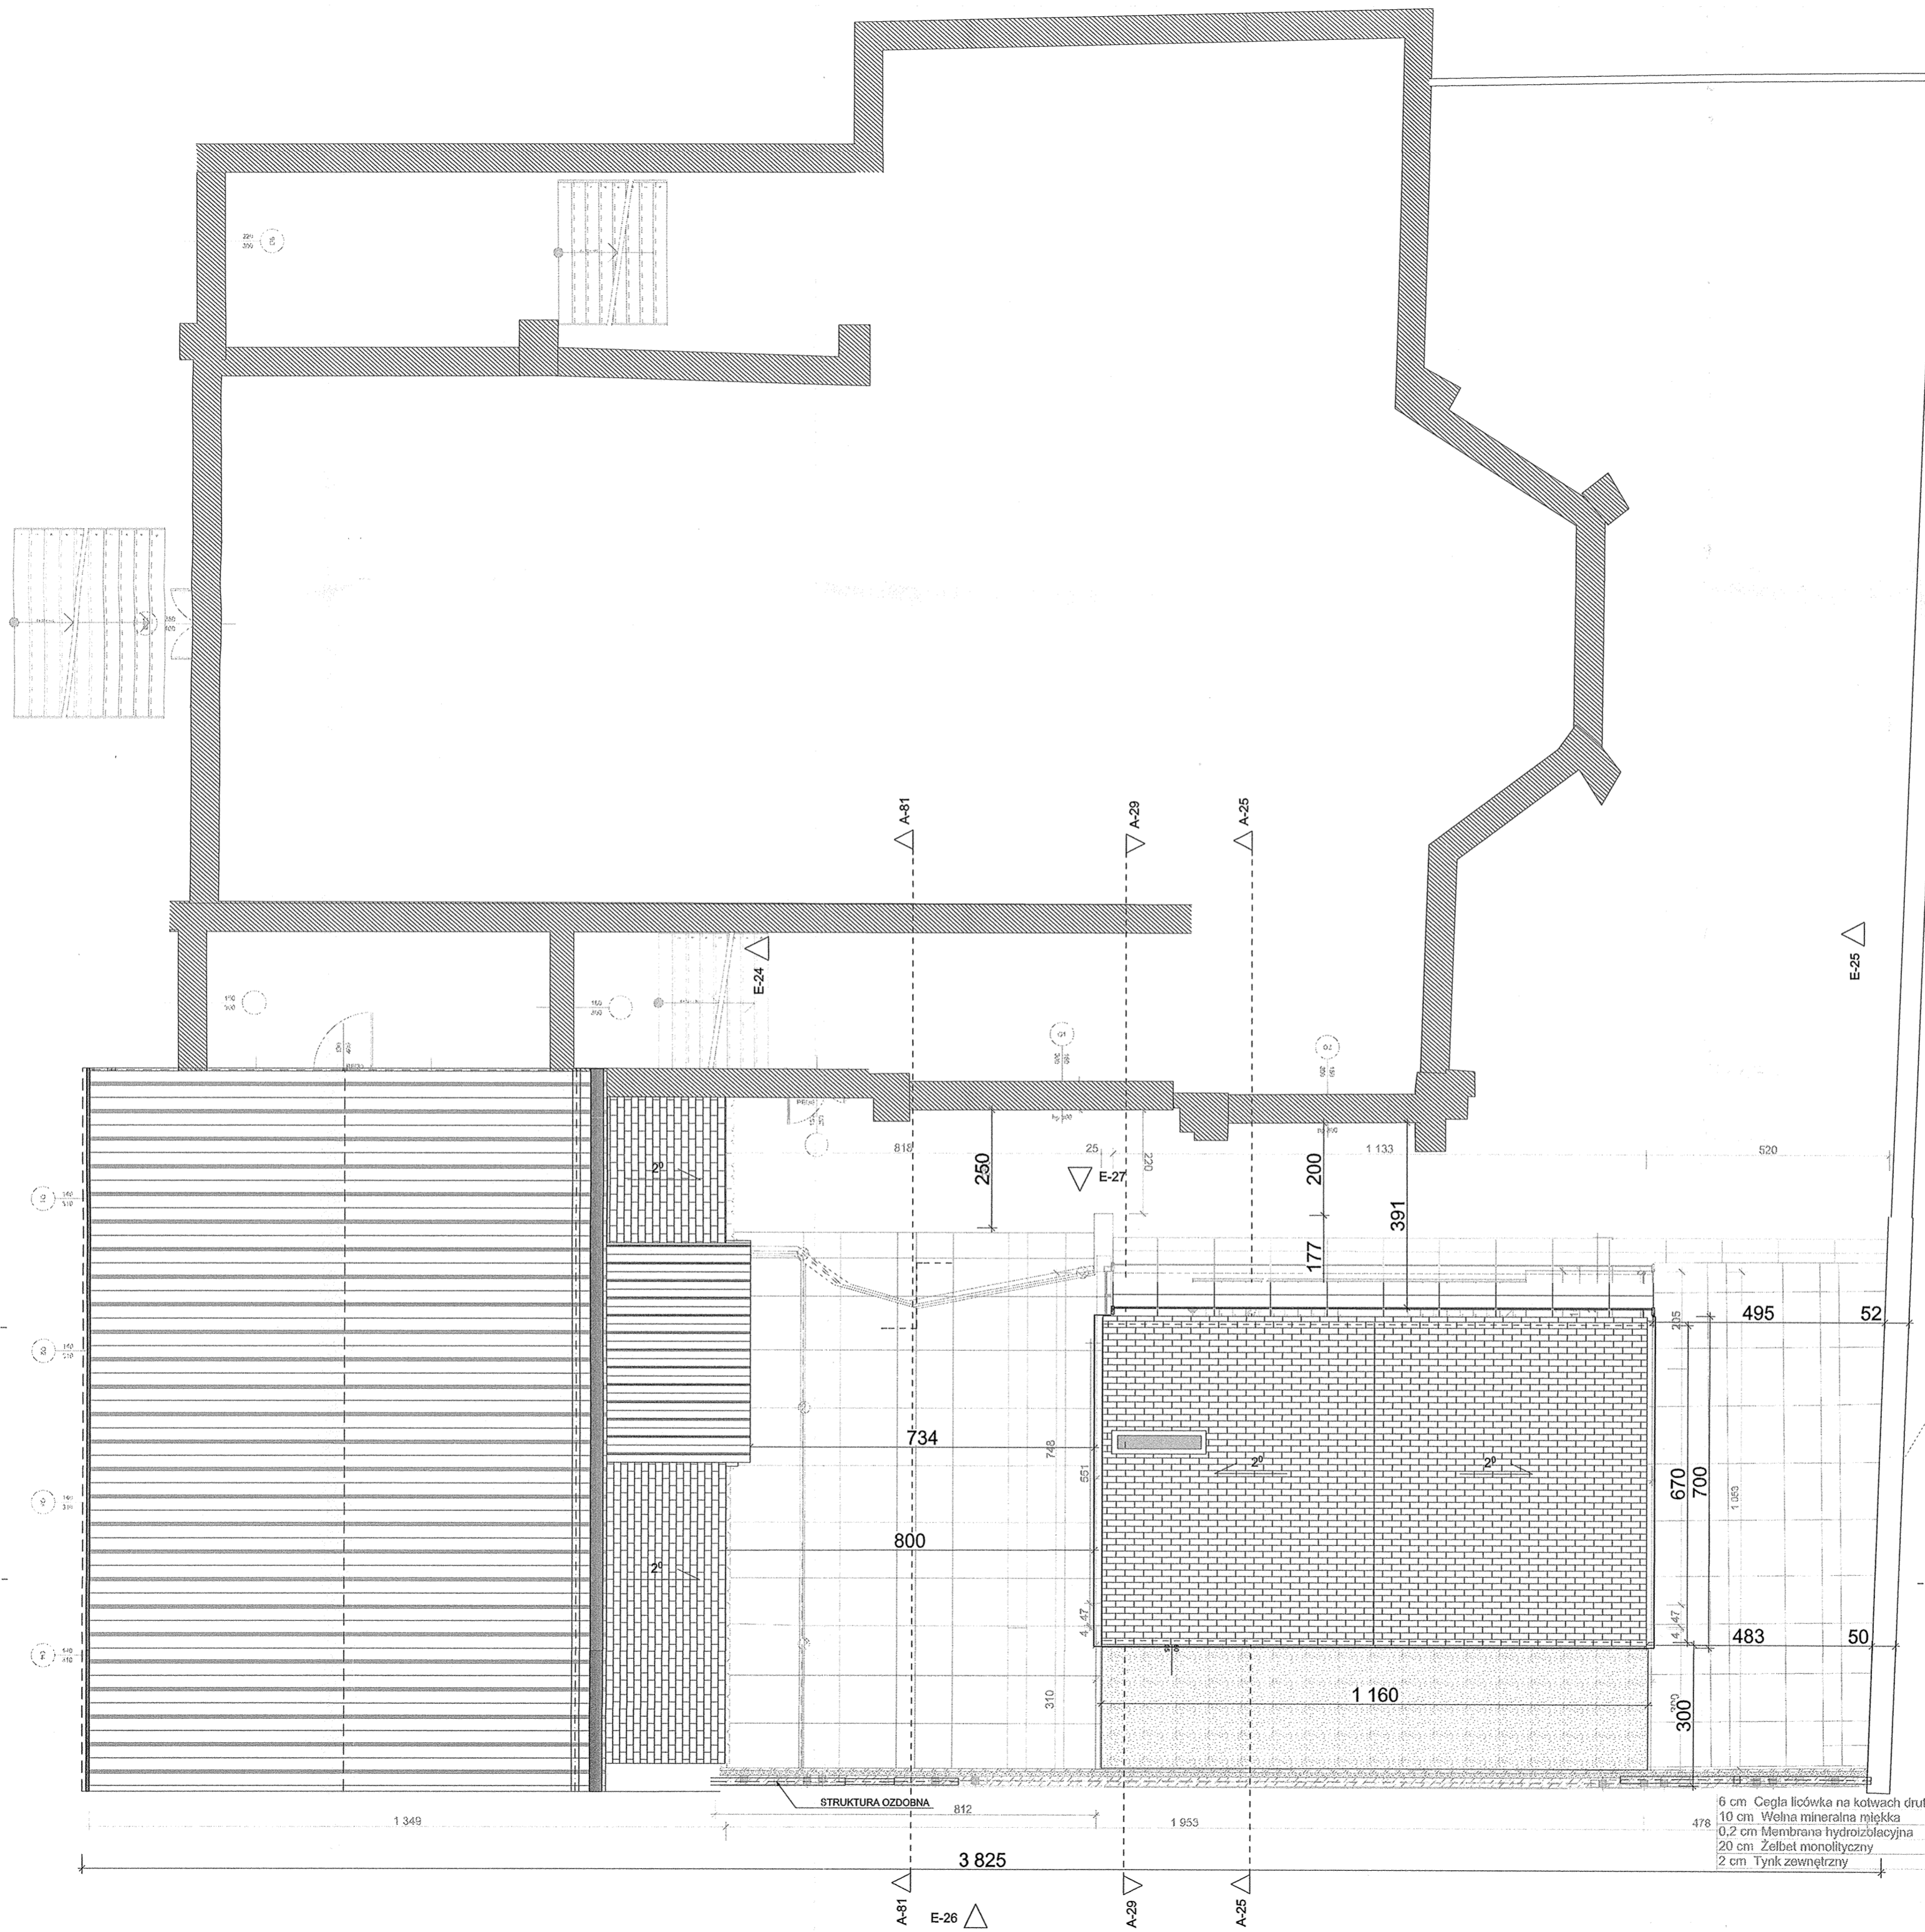


URZĄD MIASTA TARNOWA
 33-100 Tarnów, ul. Nowa 3
 tel. 14 68 82 400

6 cm Cegła łcówka na kotwach drutowych
 10 cm Wełna mineralna miękką
 0,2 cm Membrana hydroizolacyjna
 35 cm Żelbet monolityczny
 2 cm Tynk zewnętrzny

 AD-PROJEKT mgr inż. arch. Andrzej Daciuk 33-101 Tamów ul. Kasprzyków 26a tel. 784 427 542	
Temat:	REWITALIZACJA I ROZBUDOWA SALI TEATRALNO-WIDOWISKOWEJ WRAZ Z ZAPLECZEM I INFRASTRUKTURĄ TOWARZYSZĄCĄ
Inwestor:	KONGREGACJA ORATORIUM ŚW. FILIPA NERI W TARNOWIE 33-100 Tamów, ul. Piłsudskiego 9 dz. nr 21, obr. 0229
Branża:	ARCHITEKTURA
Stadium:	PROJEKT BUDOWLANY
Objekt:	BUDYNEK ORATORIUM
Nazwa rysunku:	RZUT DACHU
Projektant:	mgr inż. arch. Andrzej Daciuk upr. Nr UAN-8346/85/85 w spec. arch. b.o.
Sprawdzający:	mgr inż. arch. Agnieszka Jaderny - Gawron nr upr. arch. 298/2000
	Data: 03. 2017
	Nr rys. 5
	Skala: 1:100

PRZEKRÓJ A-25

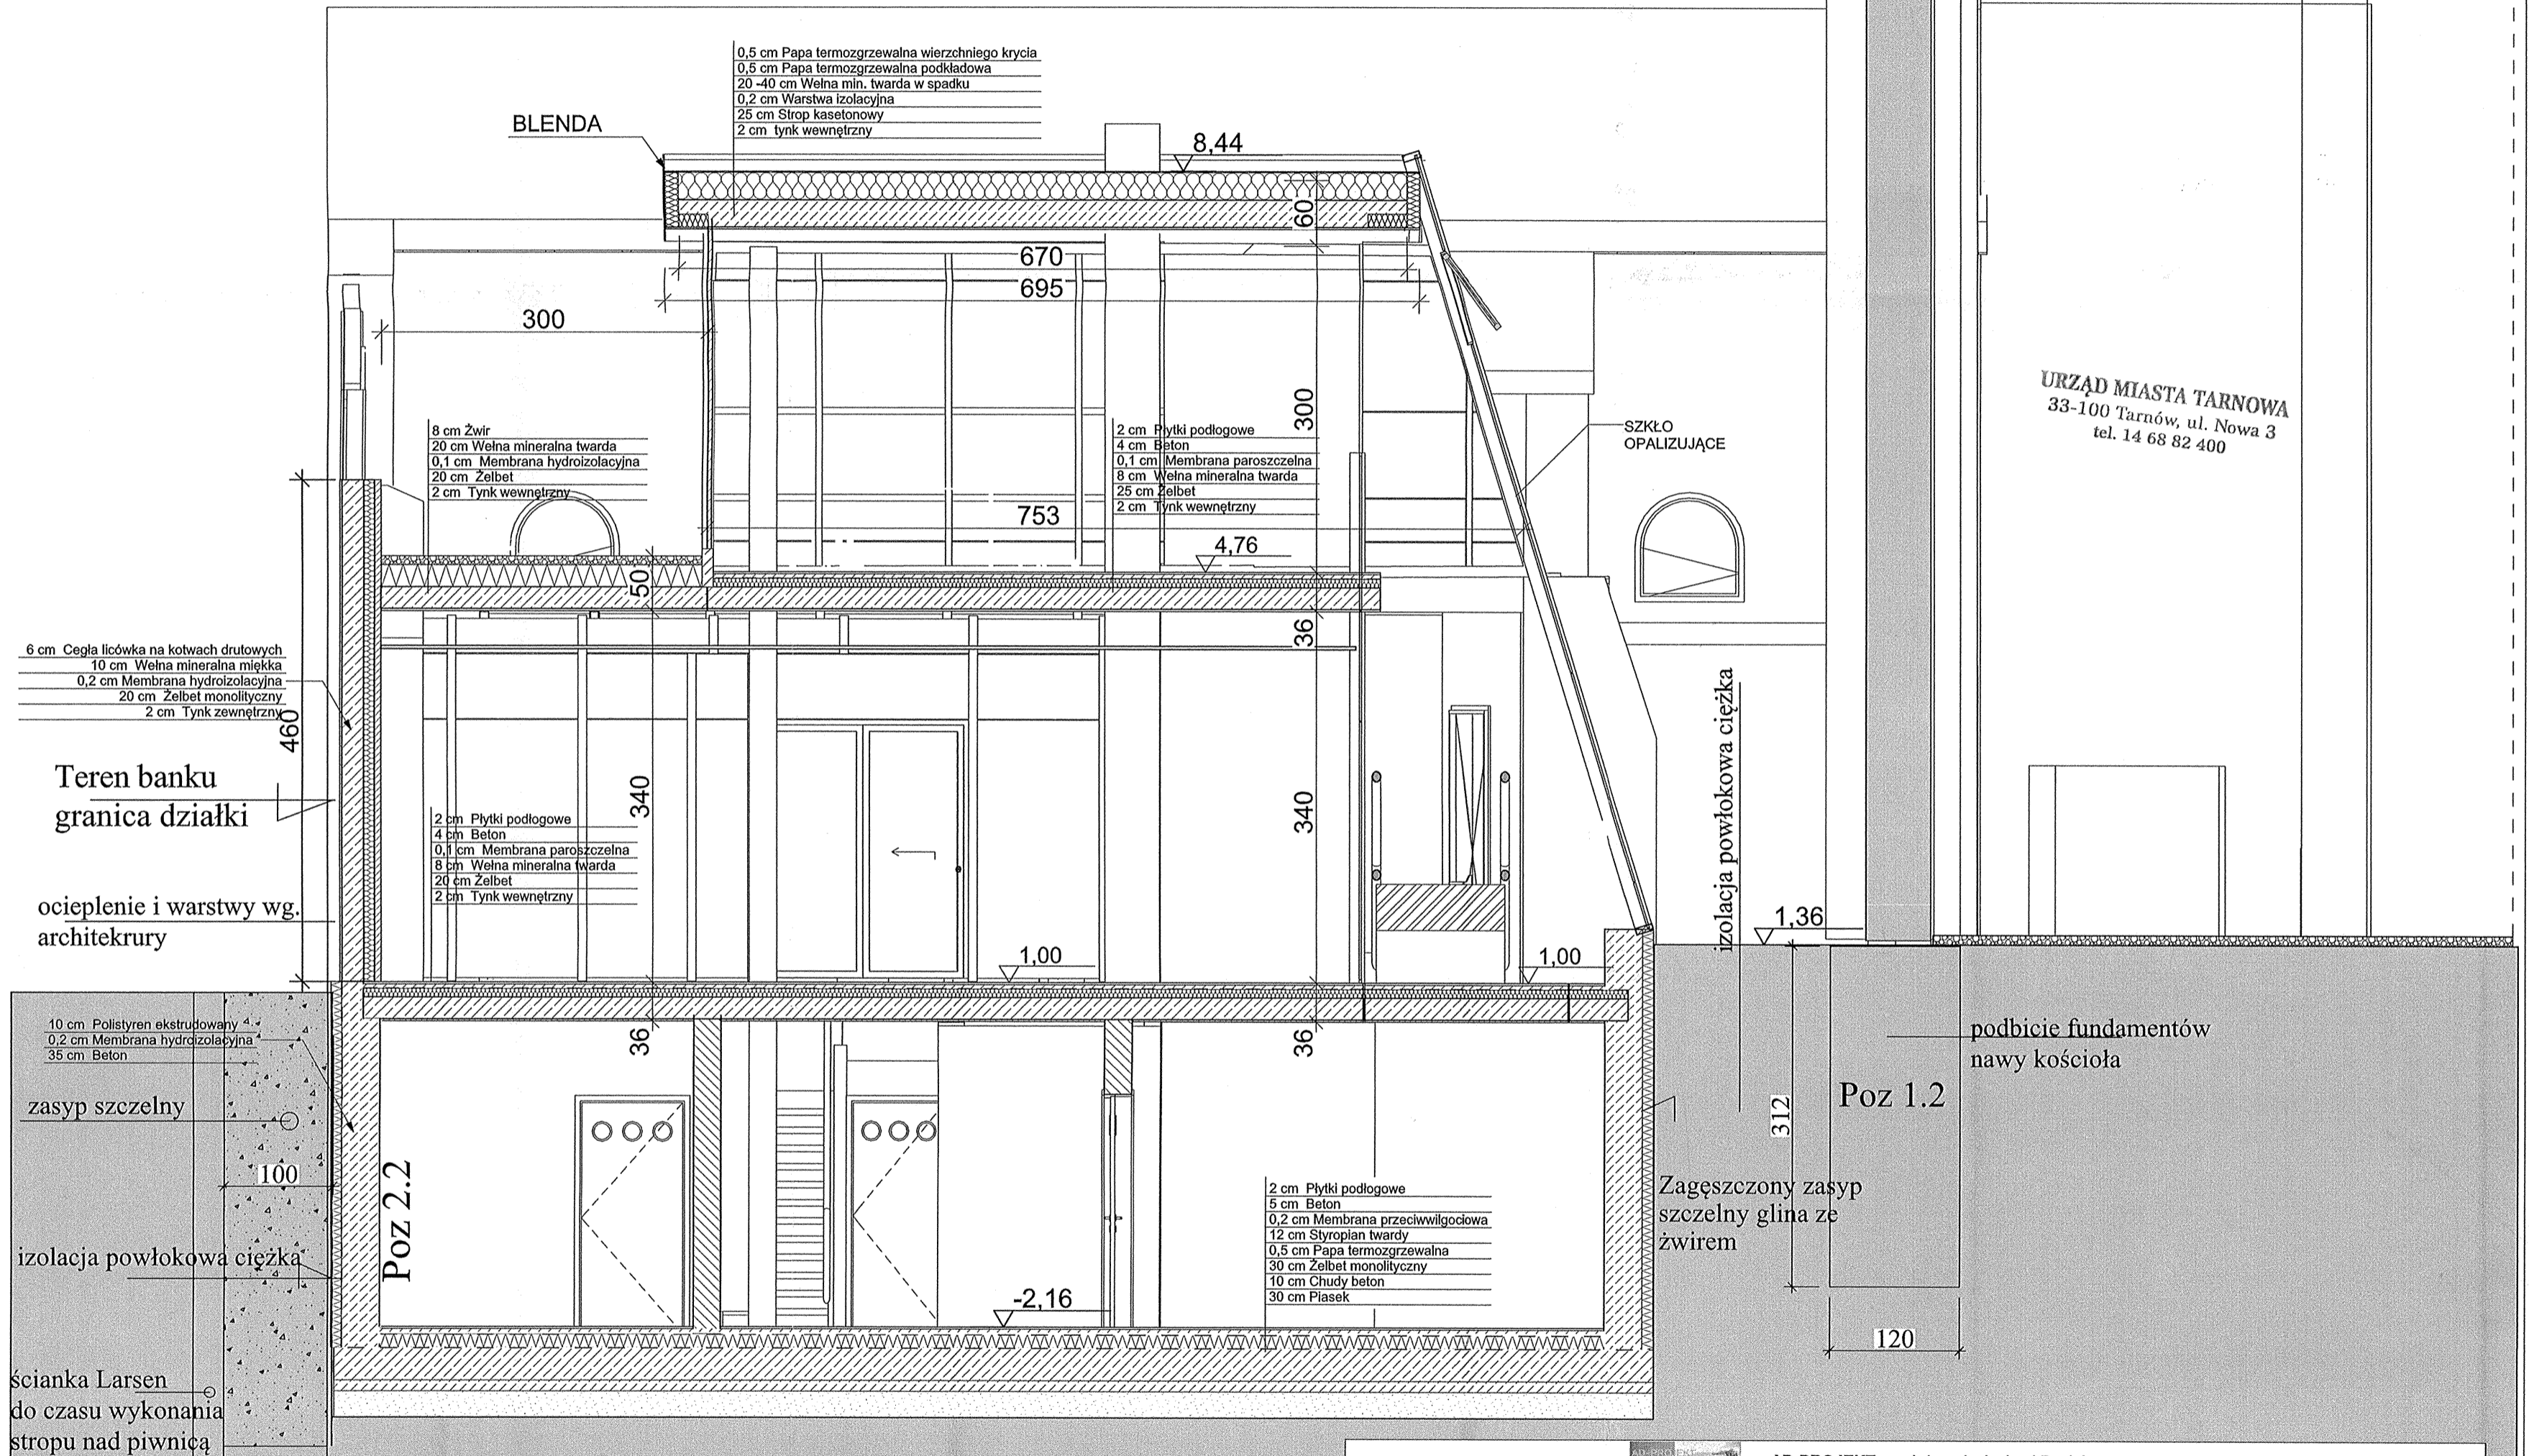

URZĄD MIASTA TARNOWA
33-100 Tarnów, ul. Nowa 3
tel. 14 68 82 400

podbicie fundamentów
nawy kościoła

Poz 1.2

Zagęszczony zasyp
szczelny glina ze
żwirzem


zasyp szczelny

izolacja powłokowa ciężka

ścianka Larsen
do czasu wykonania
stropu nad piwnicą

AD-PROJEKT mgr inż. arch. Andrzej Daciuk 33-101 Tarnów ul. Kasprzyków 26a tel. 784 427 542			
Temat:	REWITALIZACJA I ROZBUDOWA SALI TEATRALNO - WIDOWISKOWEJ WRAZ Z ZAPLECZEM I INFRASTRUKTURĄ TOWARZYSZĄCĄ	Branża:	ARCHITEKTURA
Inwestor:	KONGREGACJA ORATORIUM ŚW. FILIPA NERI W TARNOWIE 33-100 Tarnów, UL. PIŁSUDSKIEGO 9 NA DZ. NR 21 OBR.229	Stadium:	PROJEKT BUDOWLANY
Projektant:	mgr inż. arch. Andrzej Daciuk upr. Nr UAN-8346/85/85 w spec. arch. b.o.	Obiekt:	BUDYNEK ORATORIUM
Sprawdzający:	mgr inż. arch. Agnieszka Jaderny - Gawron nr upr.arch. 298/2000	Nazwa rysunku:	PRZEKRÓJ A-25
			Data: Marzec 2017
			Skala: 1:50
			Nr rys. 6

PRZEKRÓJ A-27

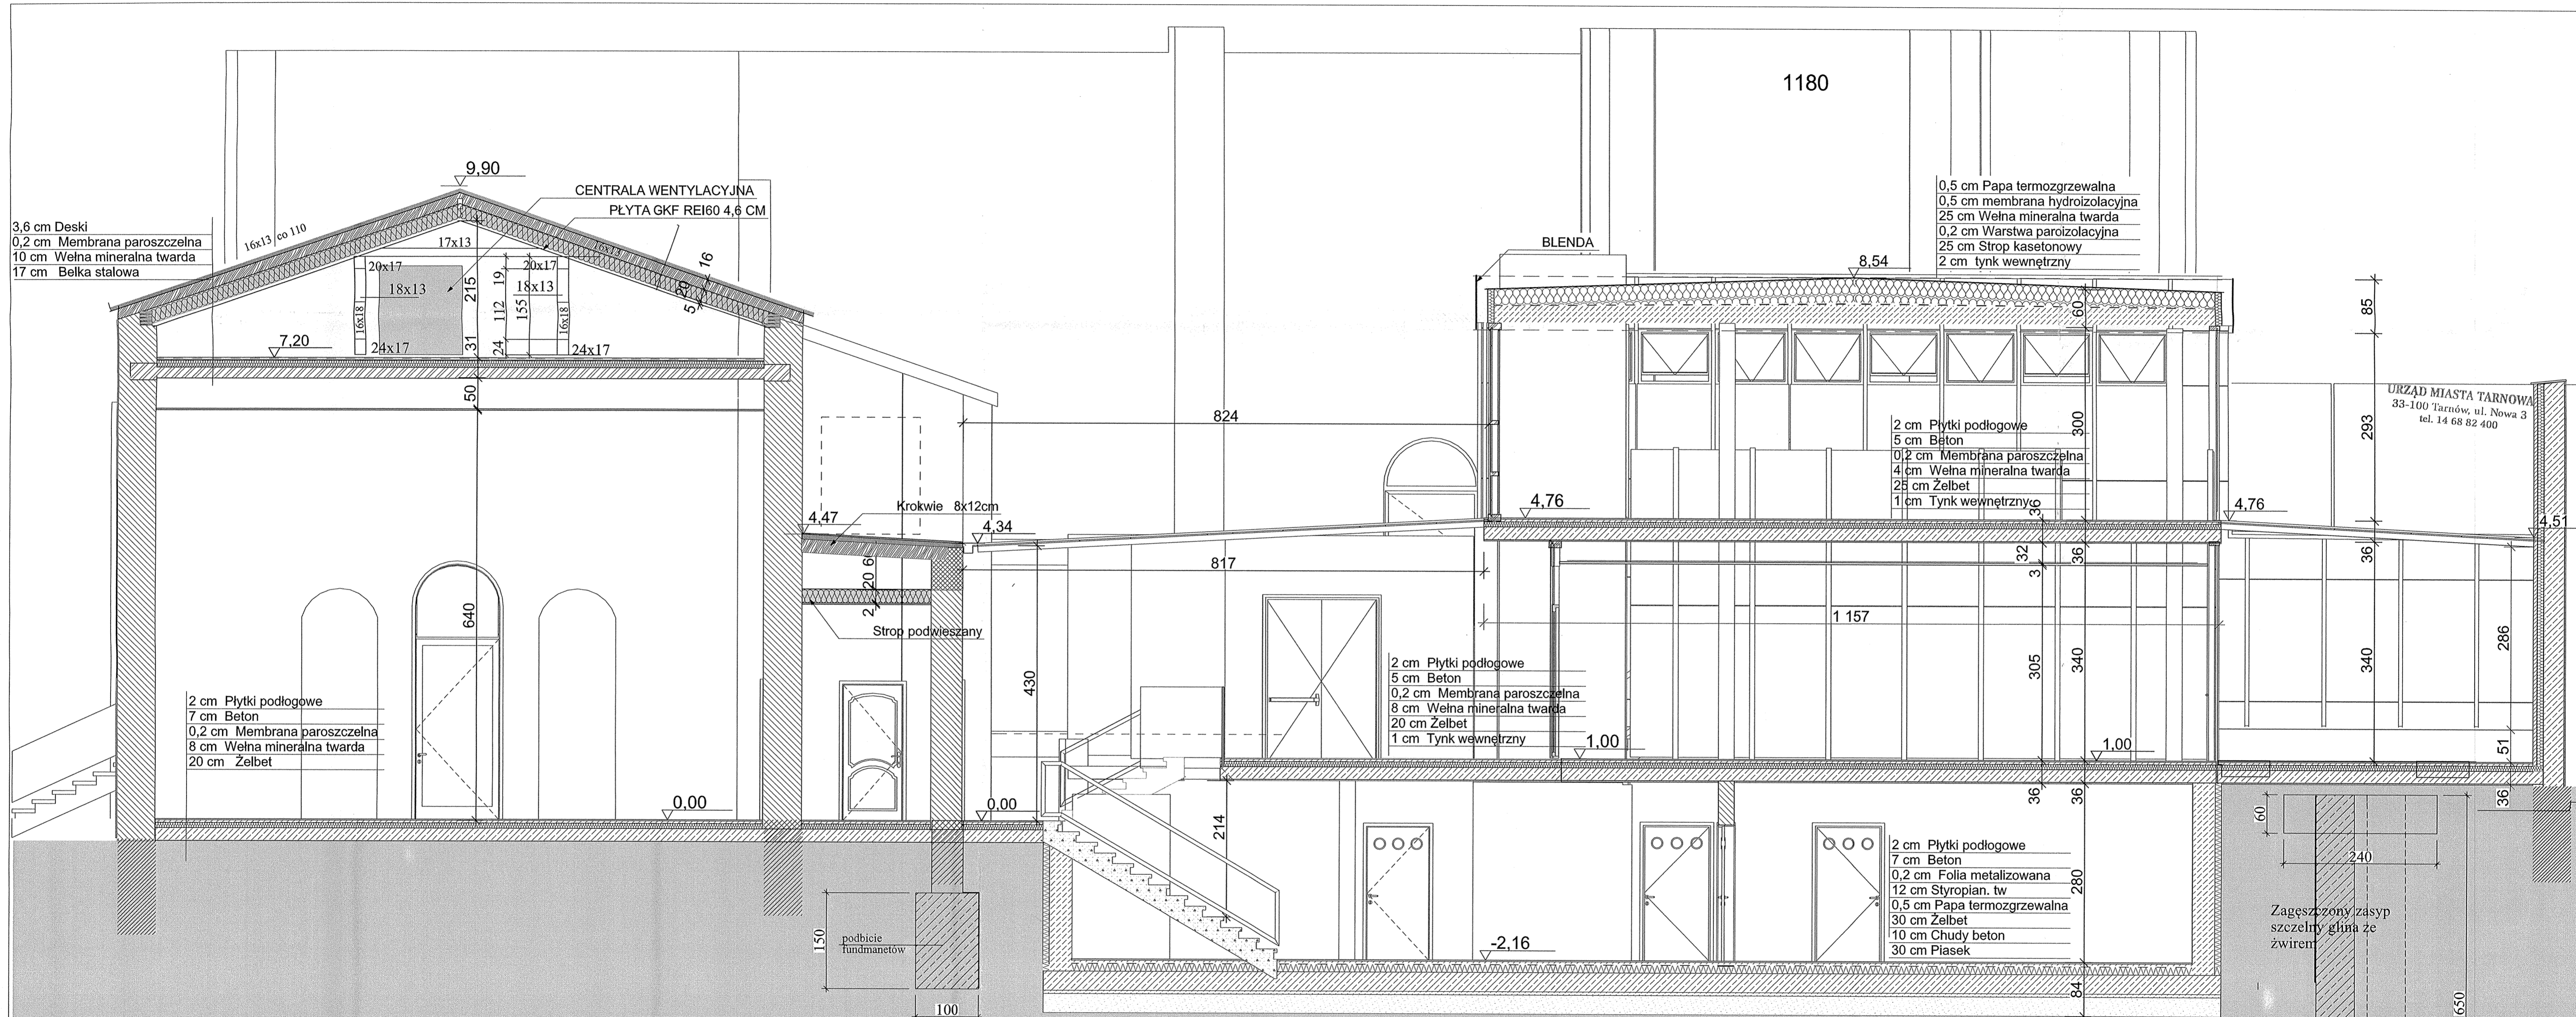

3,6 cm Deski
0,2 cm Membrana paroszczelna
10 cm Wełna mineralna twarda
17 cm Belka stalowa

CENTRALA WENTYLACYJNA
PŁYTA GKFI REI60 4,6 CM

0,5 cm Papa termozgrzewalna
0,5 cm membrana hydroizolacyjna
25 cm Wełna mineralna twarda
0,2 cm Warstwa paroizolacyjna
25 cm Strop kasetonowy
2 cm tynk wewnętrzny

2 cm Płytki podłogowe
7 cm Beton
0,2 cm Membrana paroszczelna
8 cm Wełna mineralna twarda
20 cm Żelbet

2 cm Płytki podłogowe
5 cm Beton
0,2 cm Membrana paroszczelna
8 cm Wełna mineralna twarda
20 cm Żelbet
1 cm Tynk wewnętrzny

2 cm Płytki podłogowe
7 cm Beton
0,2 cm Folia metalizowana
12 cm Styropian. tw
0,5 cm Papa termozgrzewalna
30 cm Żelbet
10 cm Chudy beton
30 cm Piasek

URZĄD MIASTA TARNOWA
33-100 Tarnów, ul. Nowa 3
tel. 14 68 82 400


AD-PROJEKT mgr inż. arch. Andrzej Dacluk 33-101 Tarnów ul. Kasprzyków 26a tel. 784 427 542		Branża: ARCHITEKTURA	
Temat: REWITALIZACJA I ROZBUDOWA SALI TEATRALNO - WIDOWISKOWEJ WRAZ Z ZAPLECZEM I INFRASTRUKTURĄ TOWARZYSZĄCĄ		Stadium: PROJEKT BUDOWLANY	Data: Marzec 2017
Inwestor: KONGREGACJA ORATORIUM ŚW. FILIPA NERI W TARNOWIE 33-100 Tarnów, UL. PIŁSUDSKIEGO 9 NA DZ. NR 21 OBR. 229		Objekt: BUDYNEK ORATORIUM	Skala: 1:50
Projektant: mgr inż. arch. Andrzej Dacluk upr. Nr UAN-8346/85/85 w spec. arch. b.o.		Nazwa rysunku: PRZEKRÓJ A-27	Nr rys. 7
Sprawdzający: mgr inż. arch. Agnieszka Jaderny - Gawron nr upr. arch. 298/2000			

Poz 5 - Pale wiercone
Ø 600

Zagęszczony zasyp
szczelny glina ze
żwirami

PRZEKRÓJ A-28

28 KWI. 2017
 UZGODNIŁO ZE STANOWISKA
 KONSERWATORSKIEGO
 Z up. Małopolskiego Wojewódzkiego
 Konserwatora Zabytków w Krakowie
 KIEROWNIA KONSERWACJI W TARNOWIE
 mgr Andrzej Cetera

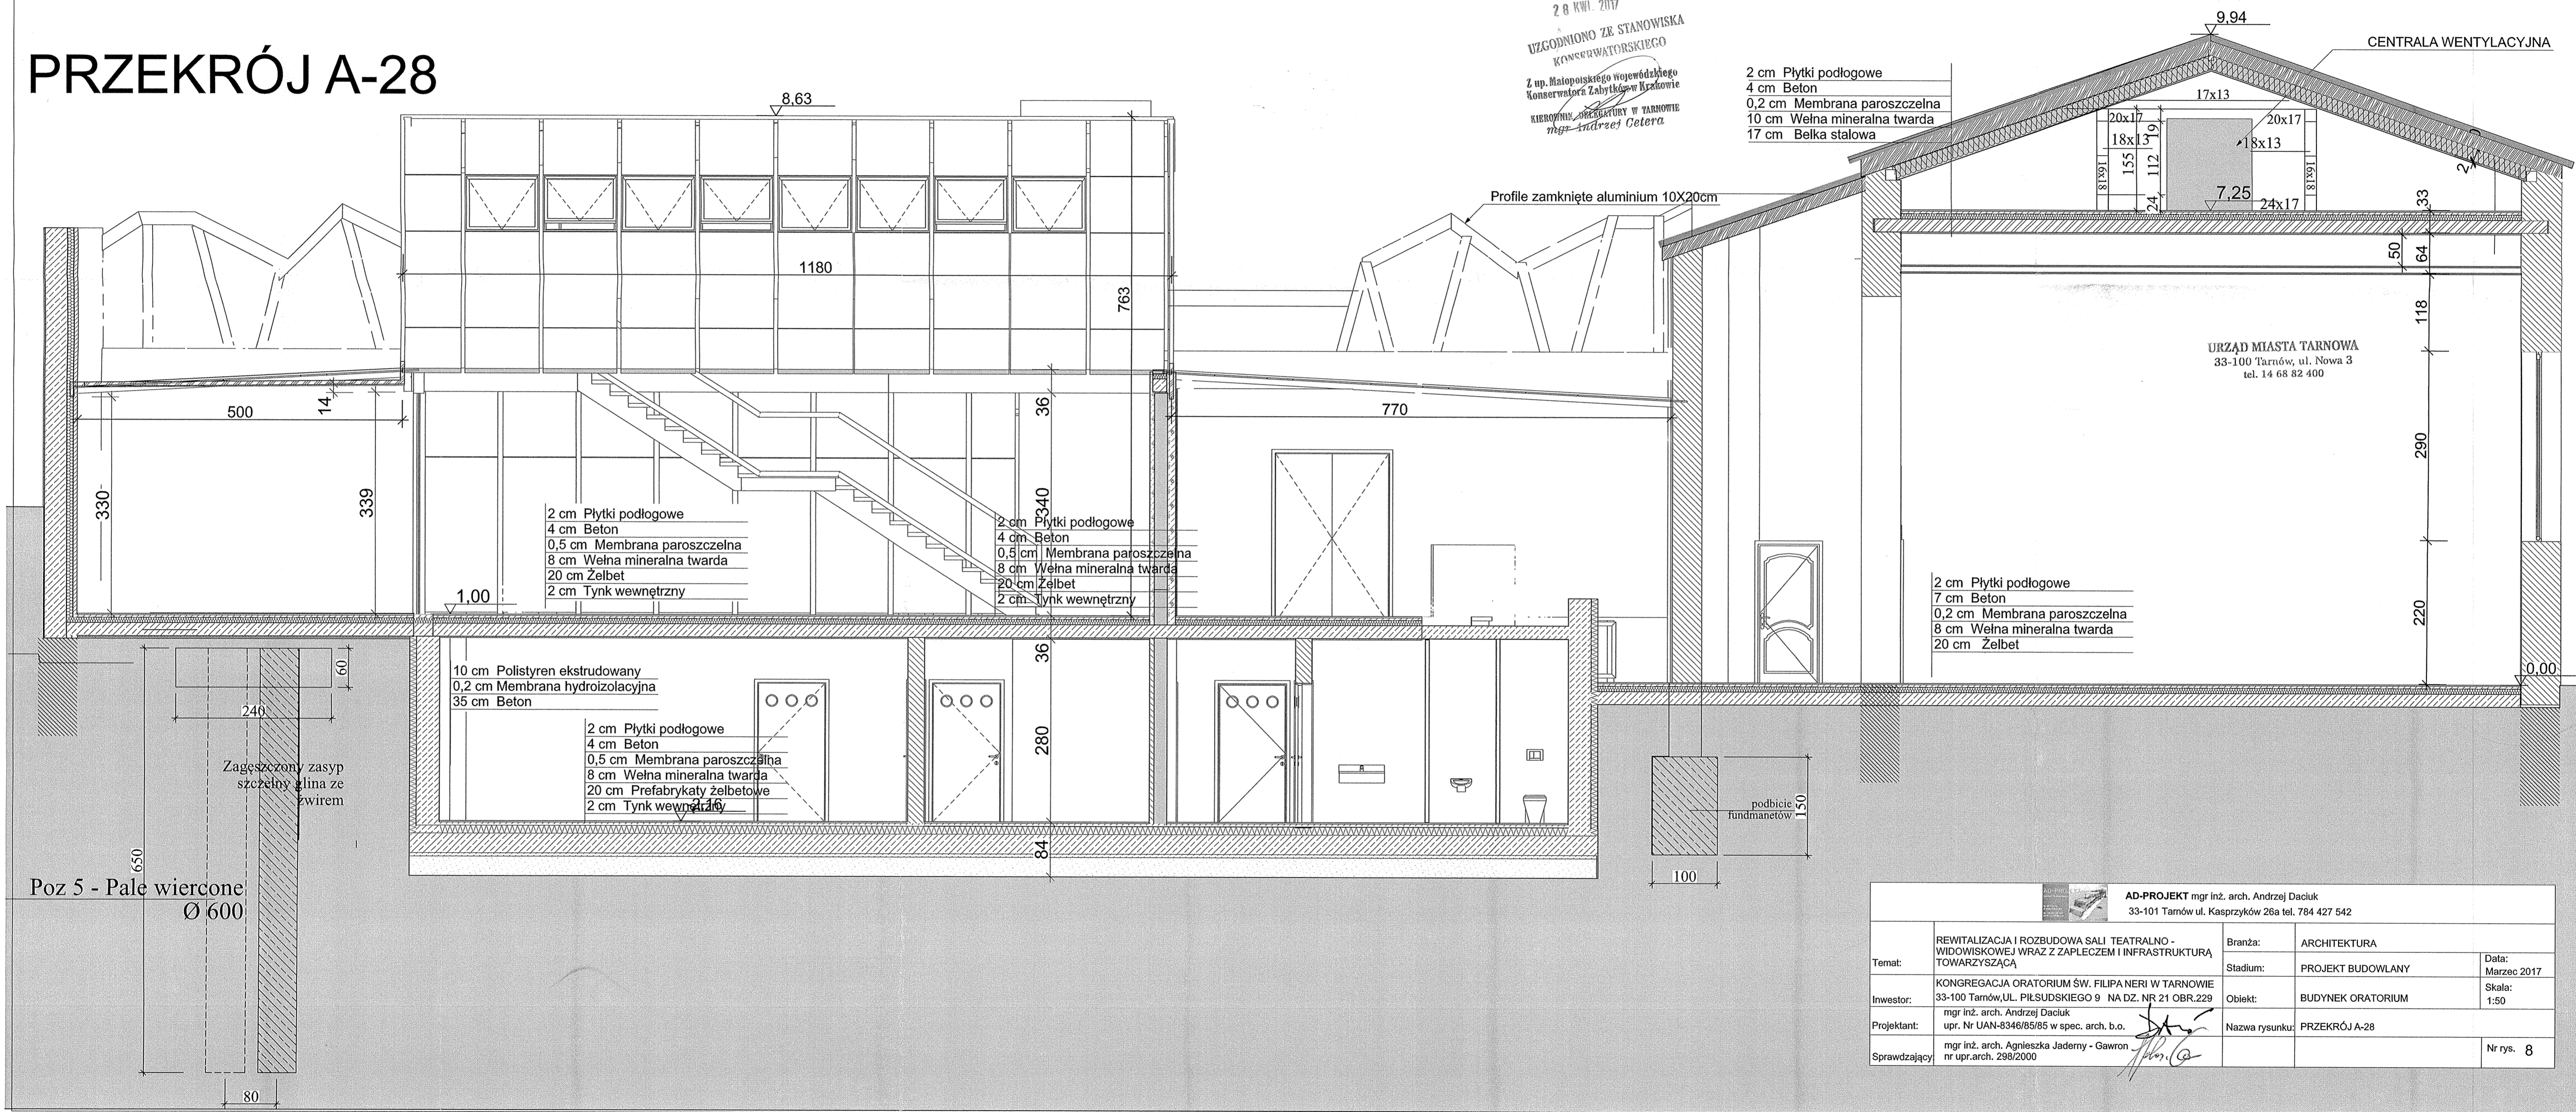

2 cm Płytki podłogowe
 4 cm Beton
 0,5 cm Membrana paroszczelna
 8 cm Wełna mineralna twarda
 20 cm Żelbet
 2 cm Tynk wewnętrzny

2 cm Płytki podłogowe
 4 cm Beton
 0,5 cm Membrana paroszczelna
 8 cm Wełna mineralna twarda
 20 cm Żelbet
 2 cm Tynk wewnętrzny

10 cm Polistyren ekstrudowany
 0,2 cm Membrana hydroizolacyjna
 35 cm Beton

2 cm Płytki podłogowe
 4 cm Beton
 0,5 cm Membrana paroszczelna
 8 cm Wełna mineralna twarda
 20 cm Prefabrykaty żelbetowe
 2 cm Tynk wewnętrzny

2 cm Płytki podłogowe
 4 cm Beton
 0,2 cm Membrana paroszczelna
 10 cm Wełna mineralna twarda
 17 cm Belka stalowa

2 cm Płytki podłogowe
 7 cm Beton
 0,2 cm Membrana paroszczelna
 8 cm Wełna mineralna twarda
 20 cm Żelbet


Zagęszczony zasyp
 szczelny glina ze
 żwirem

Poz 5 - Pale wiercone
 Ø 600

podbicie
 fundamentów
 150
 100


AD-PROJEKT mgr inż. arch. Andrzej Dacluk 33-101 Tarnów ul. Kasprzyków 26a tel. 784 427 542			
Temat:	REWITALIZACJA I ROZBUDOWA SALI TEATRALNO - WIDOWISKOWEJ WRAZ Z ZAPLECZEM I INFRASTRUKTURĄ TOWARZYSZĄCĄ	Branża:	ARCHITEKTURA
Inwestor:	KONGREGACJA ORATORIUM SW. FILIPA NERI W TARNOWIE 33-100 Tarnów, UL. PIŁSUDSKIEGO 9 NA DZ. NR 21 OBR. 229	Stadium:	PROJEKT BUDOWLANY
Projektant:	mgr inż. arch. Andrzej Dacluk upr. Nr UAN-8346/85/85 w spec. arch. b.o.	Obiekt:	BUDYNEK ORATORIUM
Sprawdzający:	mgr inż. arch. Agnieszka Jaderny - Gawron nr upr. arch. 298/2000	Nazwa rysunku:	PRZEKRÓJ A-28
			Data: Marzec 2017 Skala: 1:50 Nr rys. 8

PRZEKRÓJ A - 81

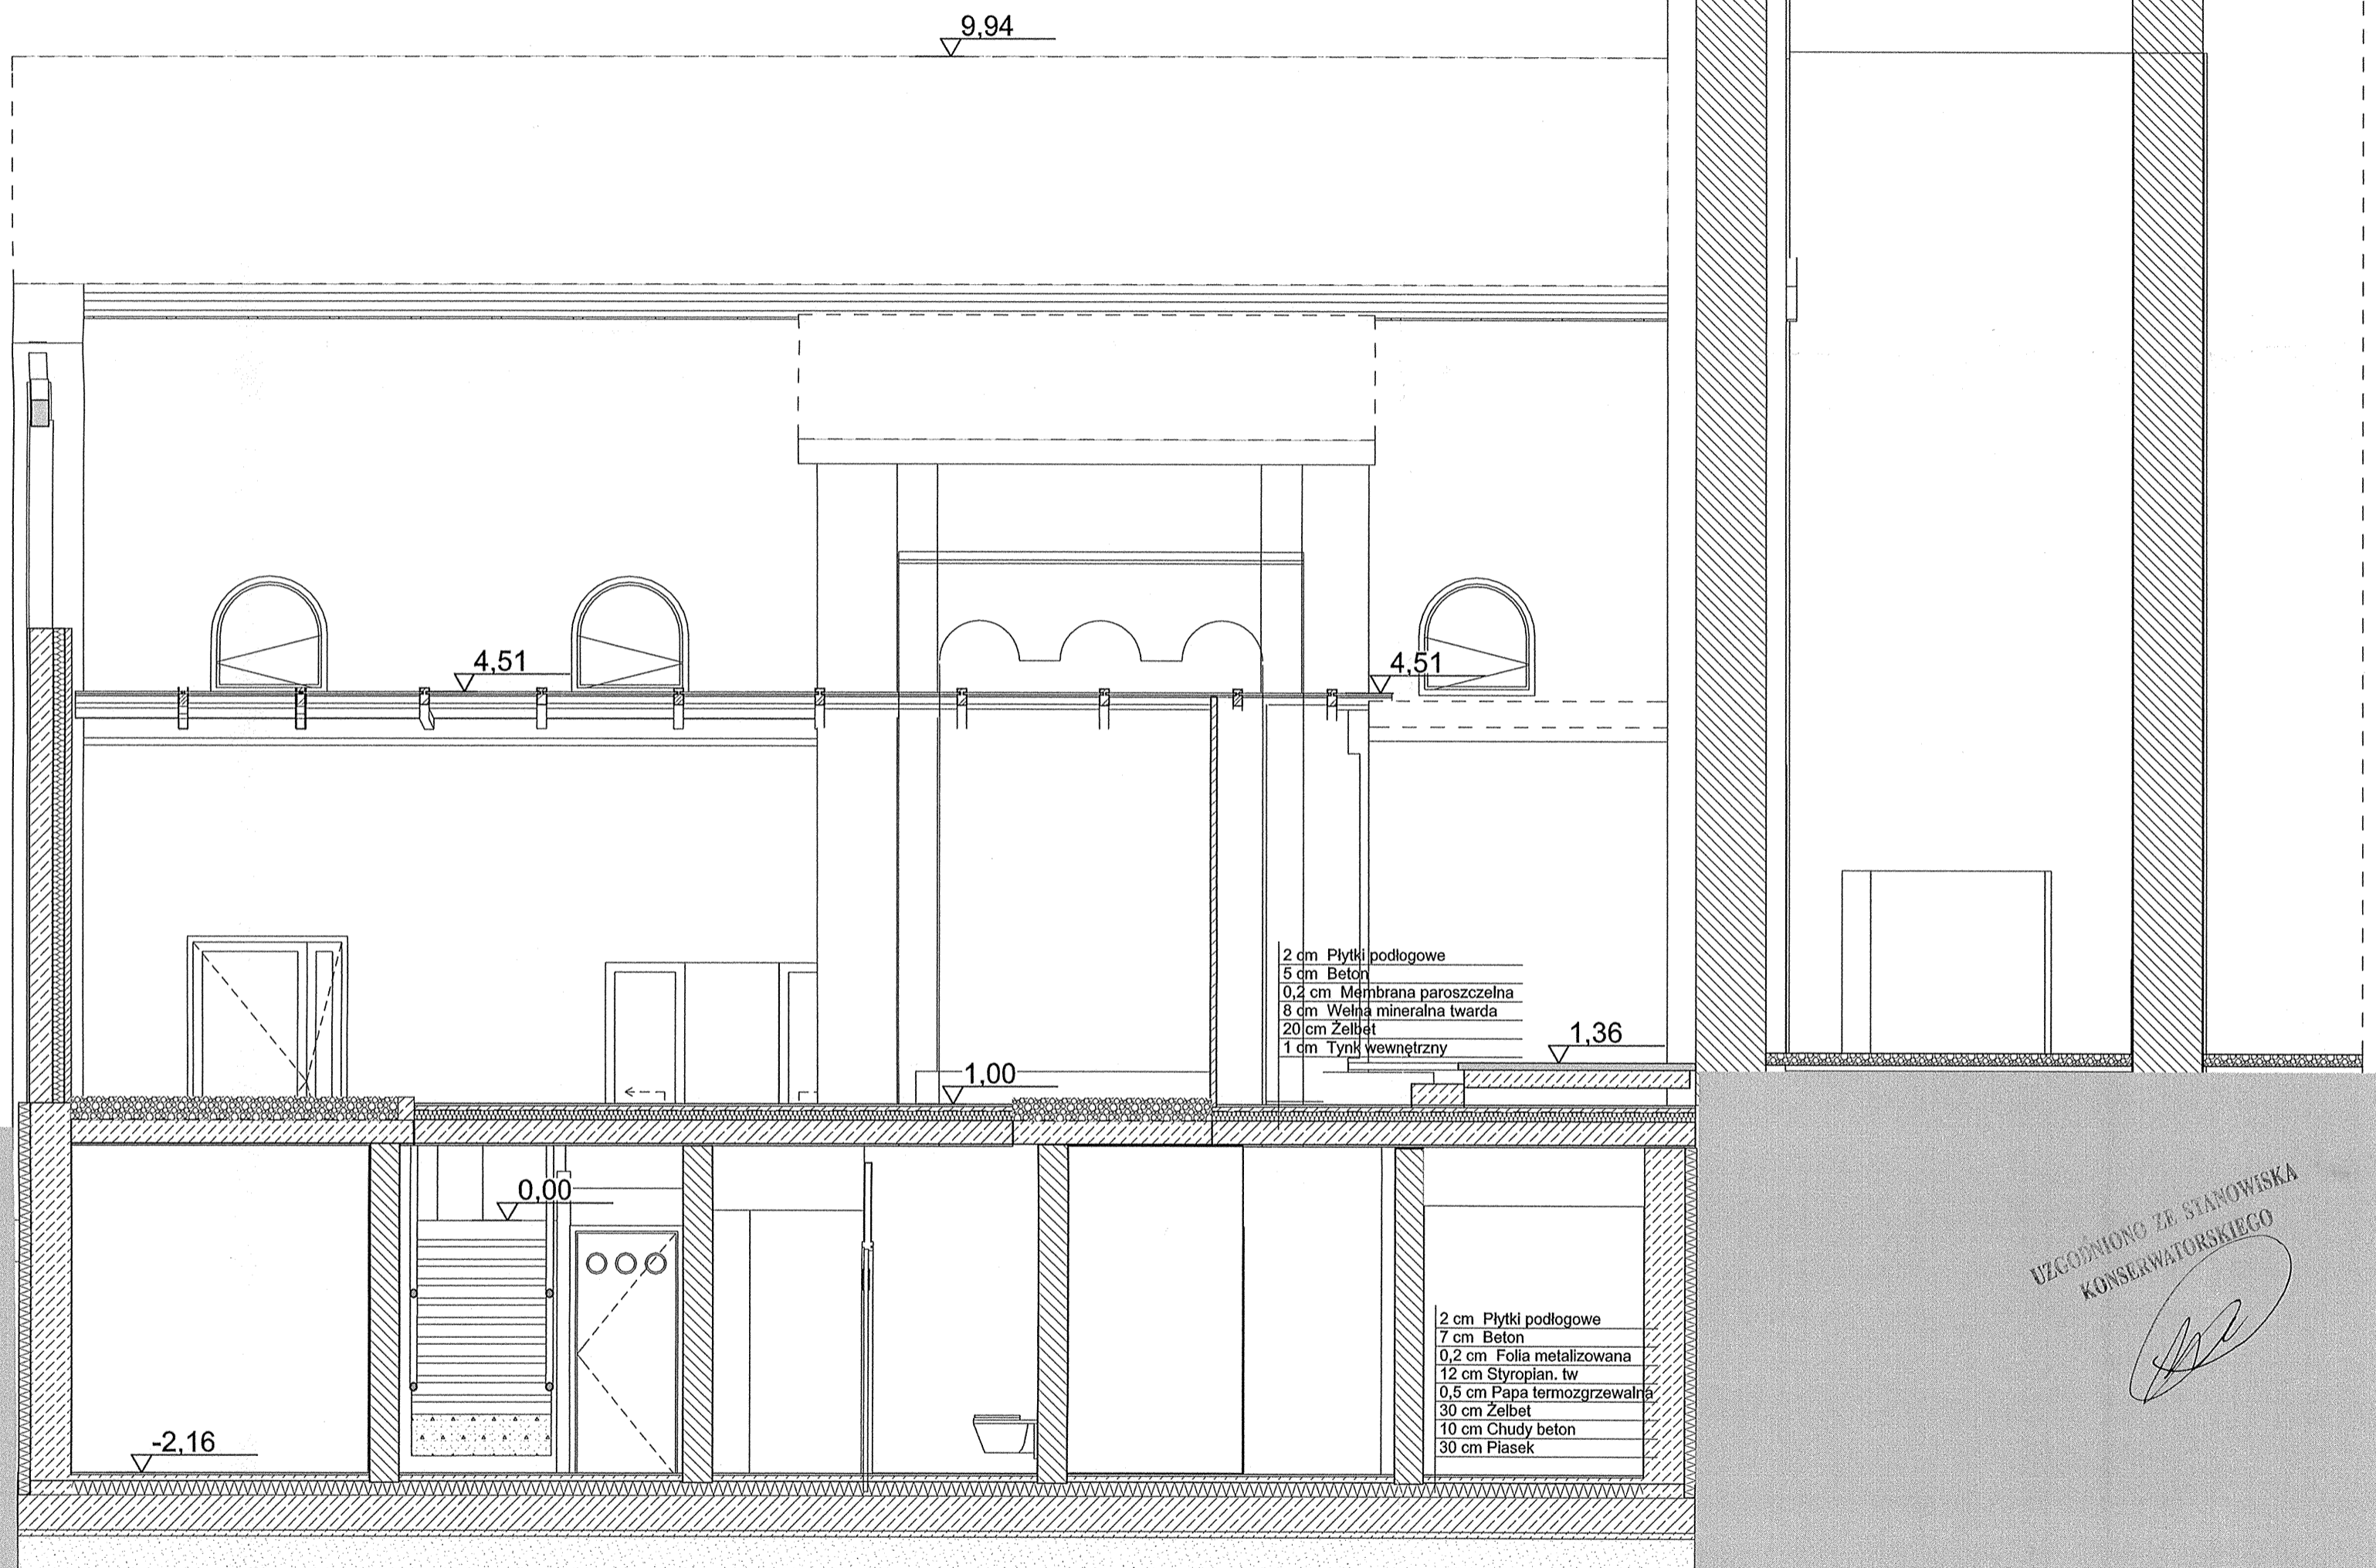


 AD-PROJEKT mgr inż. arch. Andrzej Daciuk 33-101 Tarnów ul. Kasprzyków 26a tel. 784 427 542		Branża: ARCHITEKTURA		
Temat:	REWITALIZACJA I ROZBUDOWA SALI TEATRALNO - WIDOWISKOWEJ WRAZ Z ZAPLECZEM I INFRASTRUKTURĄ TOWARZYSZĄCĄ	Stadium:	PROJEKT BUDOWLANY	Data: Marzec 2017
Inwestor:	KONGREGACJA ORATORIUM ŚW. FILIPA NERI W TARNOWIE 33-100 Tarnów, UL. PIŁSUDSKIEGO 9 NA DZ. NR 21 OBR.229	Obiekt:	BUDYNEK ORATORIUM	Skala: 1:50
Projektant:	mgr inż. arch. Andrzej Daciuk upr. Nr UAN-8346/85/85 w spec. arch. b.o. 	Nazwa rysunku:	PRZEKRÓJ A-81	
Sprawdzający:	mgr inż. arch. Agnieszka Jaderny - Gawron nr upr.arch. 298/2000			Nr rys. 9

ELEWACJA PÓŁNOCNA

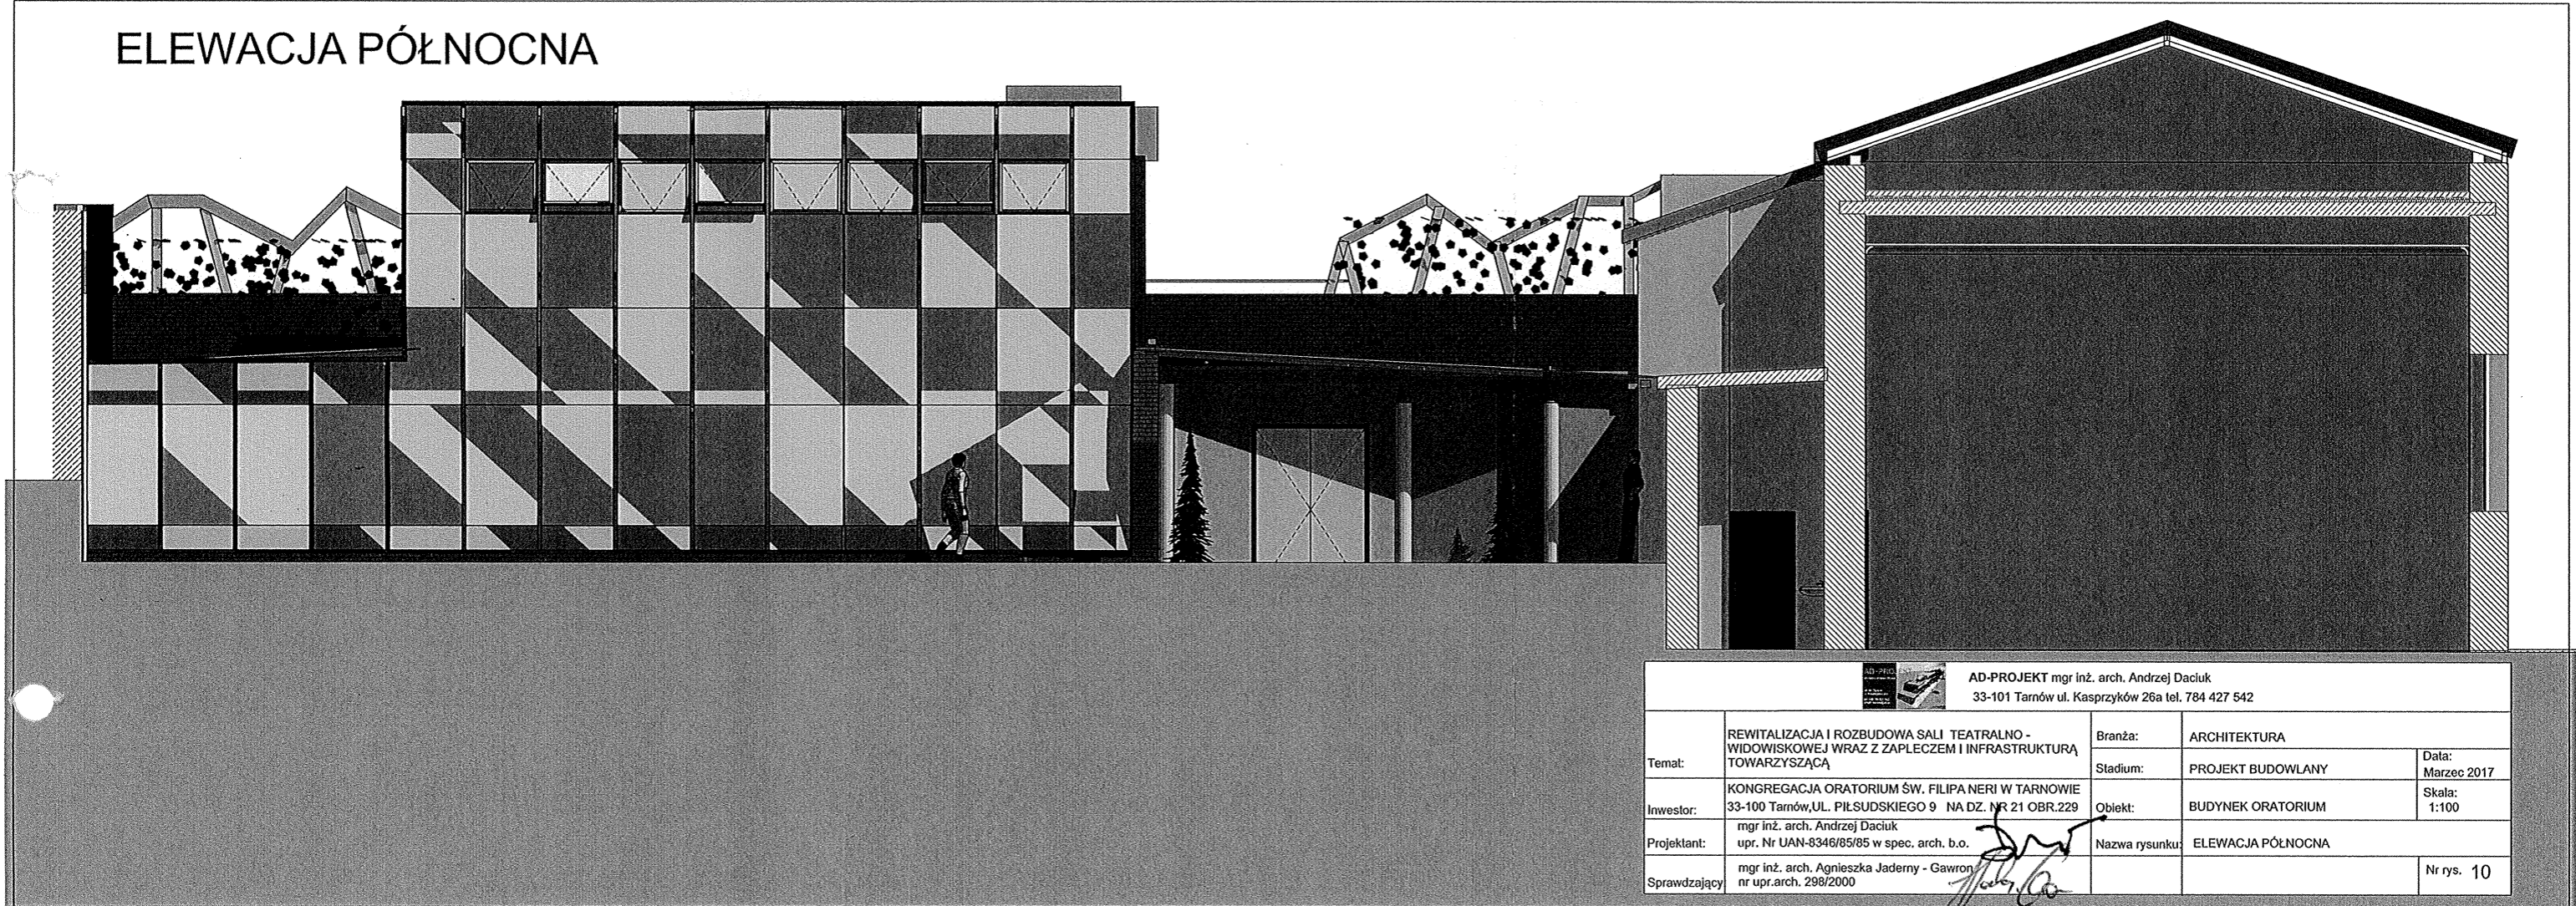

AD-PROJEKT mgr inż. arch. Andrzej Daciuk 33-101 Tarnów ul. Kasprzyków 26a tel. 784 427 542			
Temat: REWITALIZACJA I ROZBUDOWA SALI TEATRALNO - WIDOWISKOWEJ WRAZ Z ZAPLECZEM I INFRASTRUKTURĄ TOWARZYSZĄCĄ	Branża: ARCHITEKTURA	Data: Marzec 2017	
Inwestor: KONGREGACJA ORATORIUM ŚW. FILIPA NERI W TARNOWIE 33-100 Tarnów, UL. PIŁSUDSKIEGO 9 NA DZ. NR 21 OBR.229	Stadium: PROJEKT BUDOWLANY	Skala: 1:100	
Projektant: mgr inż. arch. Andrzej Daciuk upr. Nr UAN-8346/85/85 w spec. arch. b.o.	Obiekt: BUDYNEK ORATORIUM	Nazwa rysunku: ELEWACJA PÓŁNOCNA	
Sprawdzający: mgr inż. arch. Agnieszka Jaderny - Gawron nr upr.arch. 298/2000			Nr rys. 10

28 KWI. 2017
 UZGODNIONO ZE STANOWISKĄ
 KONSERWATORSKĄ
 Z up. małopolskiego wojewódzkiego
 konserwatora zabytków w Krakowie
 KIEROWNIA DELEGATURY W TARNOWIE
 mgr Andrzej Cetera

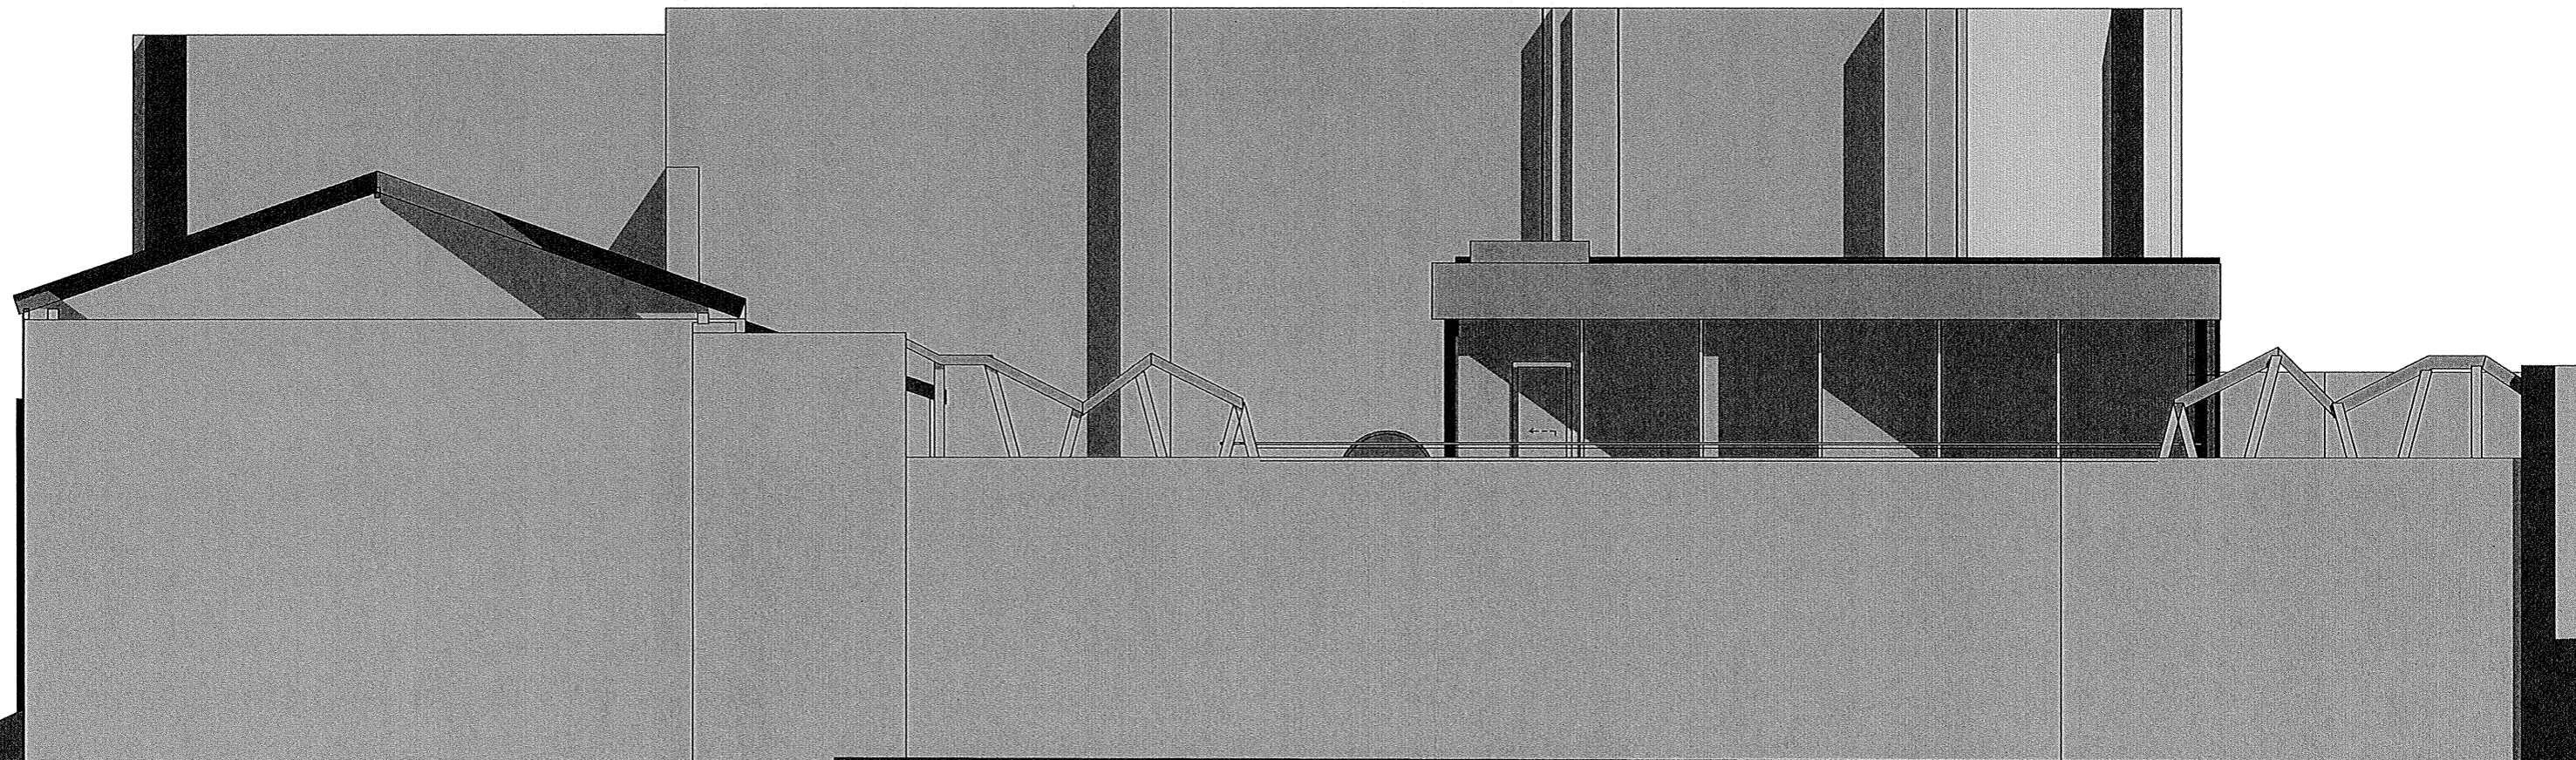


 AD-PROJEKT mgr inż. arch. Andrzej Daciuk 33-101 Tarnów ul. Kasprzyków 26a tel. 784 427 542		Branża: ARCHITEKTURA	
Temat:	REWITALIZACJA I ROZBUDOWA SALI TEATRALNO - WIDOWISKOWEJ WRAZ Z ZAPLECZEM I INFRASTRUKTURĄ TOWARZYSZĄCĄ	Stadium:	PROJEKT BUDOWLANY
Inwestor:	KONGREGACJA ORATORIUM ŚW. FILIPA NERI W TARNOWIE 33-100 Tarnów, UL. PIŁSUDSKIEGO 9 NA DZ. NR 21 OBR.229	Obiekt:	BUDYNEK ORATORIUM
Projektant:	mgr inż. arch. Andrzej Daciuk upr. Nr UAN-8346/85/85 w spec. arch. b.o.	Nazwa rysunku:	ELEWACJA POŁUDNIOWA
Sprawdzający:	mgr inż. arch. Agnieszka Jaderny - Gawron nr upr.arch. 298/2000		Nr rys. 11

28 KWI. 2017
 UZGODNIONO ZE STANOWISKI


Z up. Małopolskiego Wojewódzkiego
 Konserwatora Zabytków w Krakowie
 KIEROWNIK DELEGATURY W TARNOWIE
 mgr Andrzej Cetera

ELEWACJA WSCHODNIA

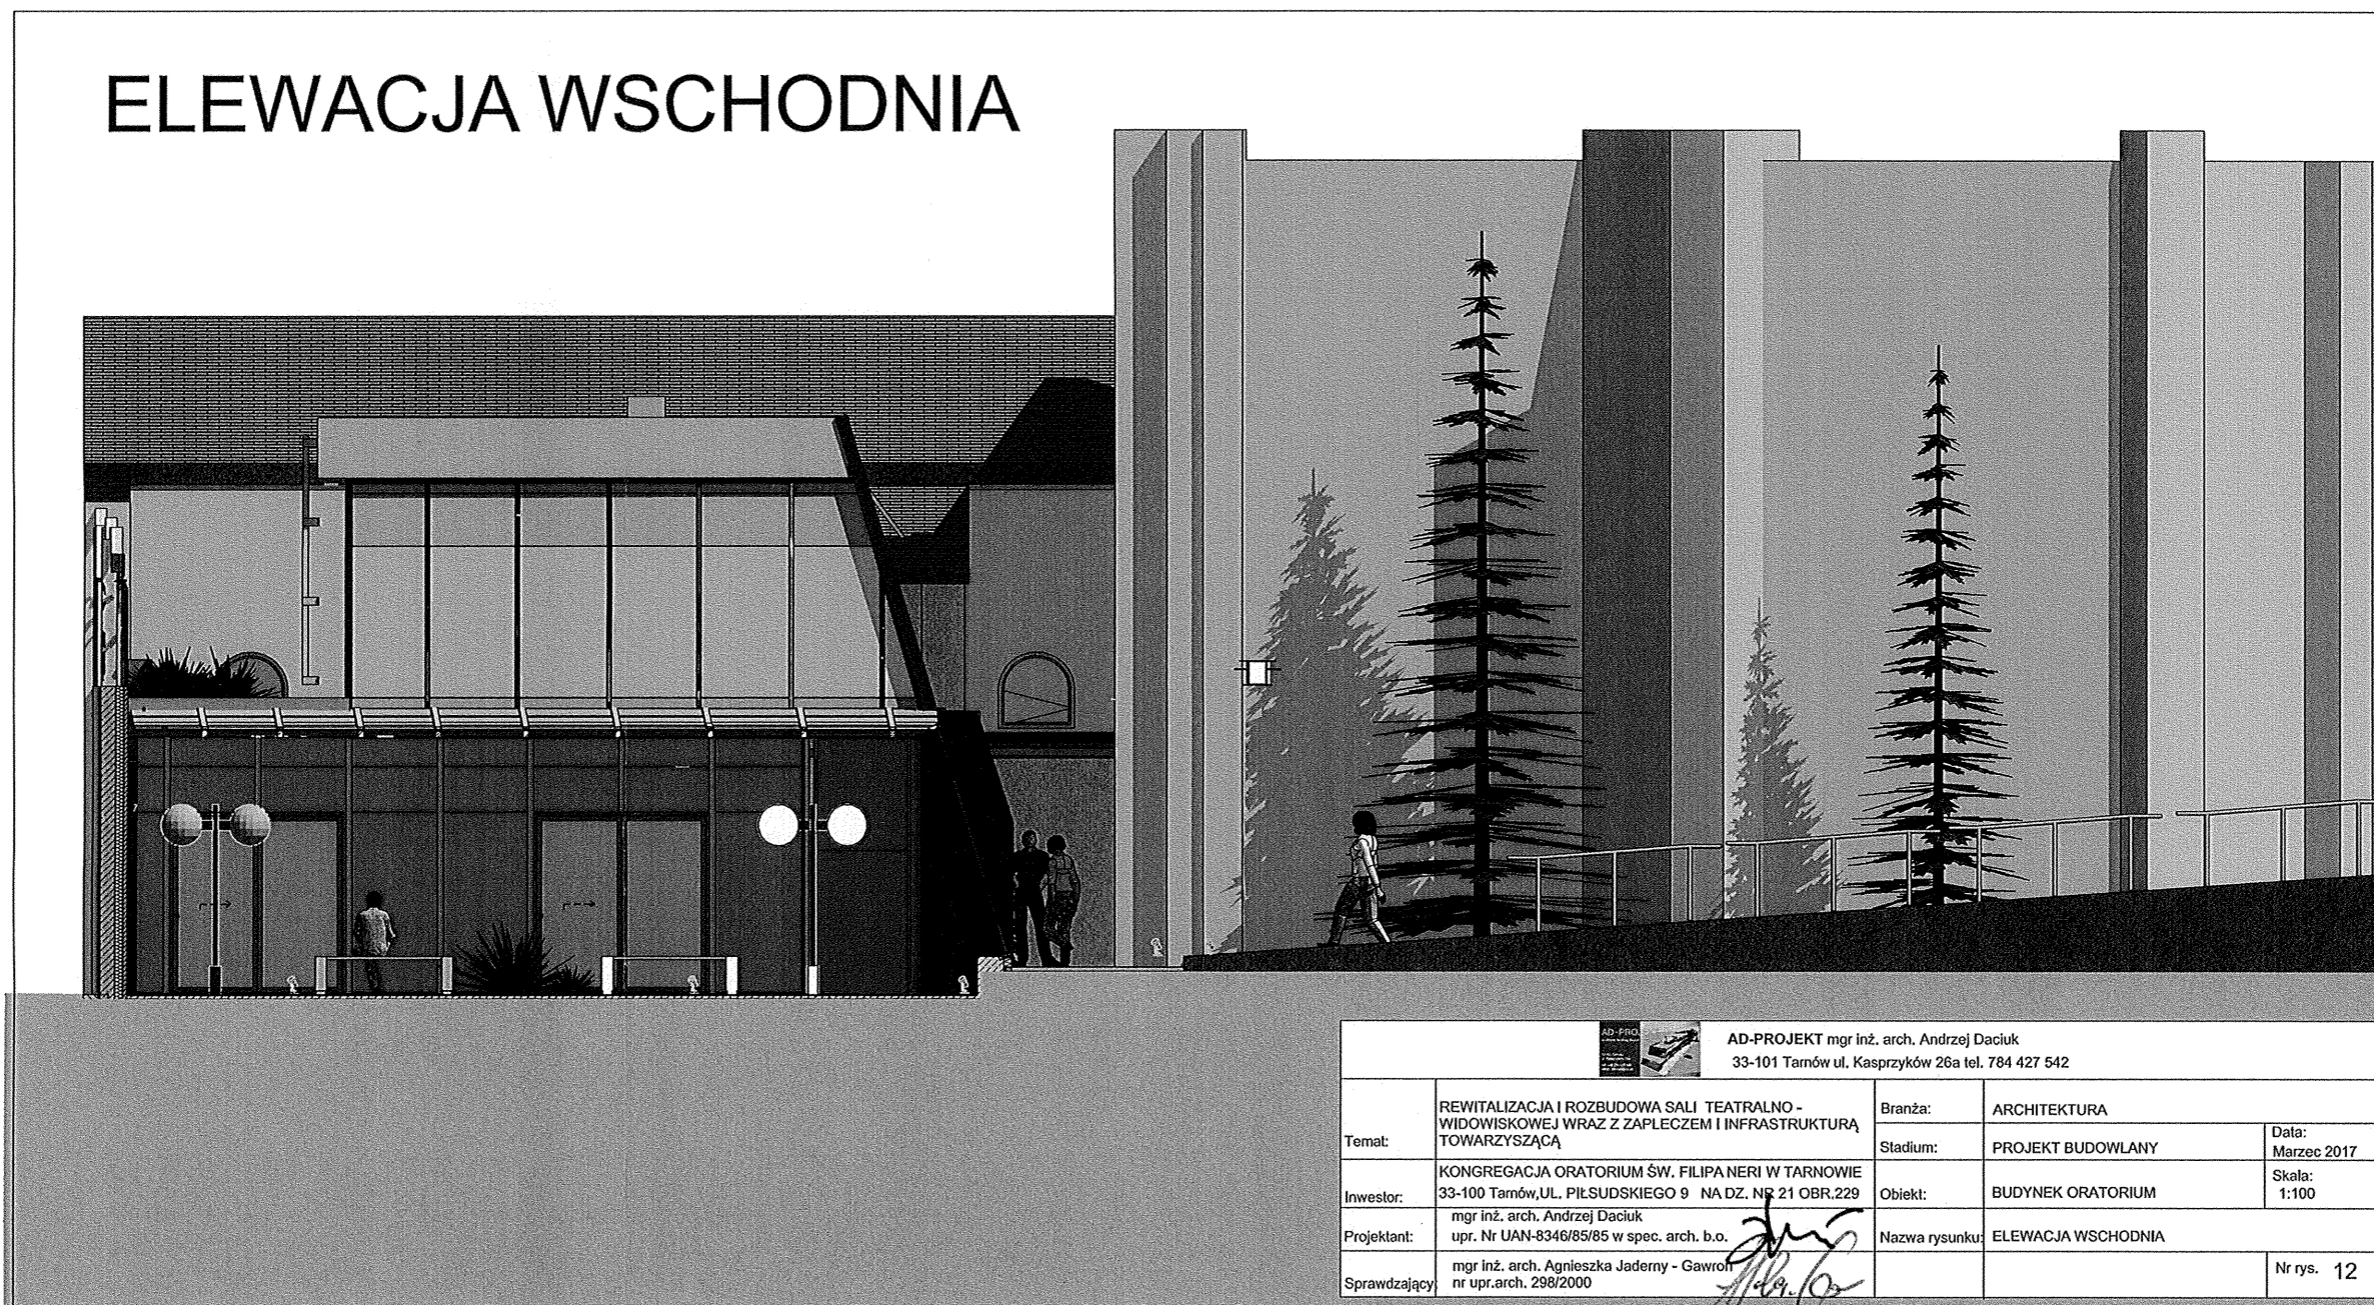

		AD-PROJEKT mgr inż. arch. Andrzej Daciuk 33-101 Tarnów ul. Kasprzyków 26a tel. 784 427 542	
Temat:	REWITALIZACJA I ROZBUDOWA SALI TEATRALNO - WIDOWISKOWEJ WRAZ Z ZAPLECZEM I INFRASTRUKTURĄ TOWARZYSZĄCĄ	Branża:	ARCHITEKTURA
Inwestor:	KONGREGACJA ORATORIUM ŚW. FILIPA NERI W TARNOWIE 33-100 Tarnów, UL. PIŁSUDSKIEGO 9 NA DZ. NR 21 OBR. 229	Stadium:	PROJEKT BUDOWLANY
Projektant:	mgr inż. arch. Andrzej Daciuk upr. Nr UAN-8346/85/85 w spec. arch. b.o.	Obiekt:	BUDYNEK ORATORIUM
Sprawdzający:	mgr inż. arch. Agnieszka Jaderny - Gawroń nr upr. arch. 298/2000	Nazwa rysunku:	ELEWACJA WSCHODNIA
			Data: Marzec 2017
			Skala: 1:100
			Nr rys. 12

28 KWI. 2017
 UZGODNIONO ZE STANOWISKĄ
 KONSERWATORSKIEGO
 Ż up. Małopolskiego Wojewódzkiego
 Konserwator zabytków w Krakowie
 KIEROWNIK DELEGATURY W TARNOWIE
 mgr Andrzej Cetera

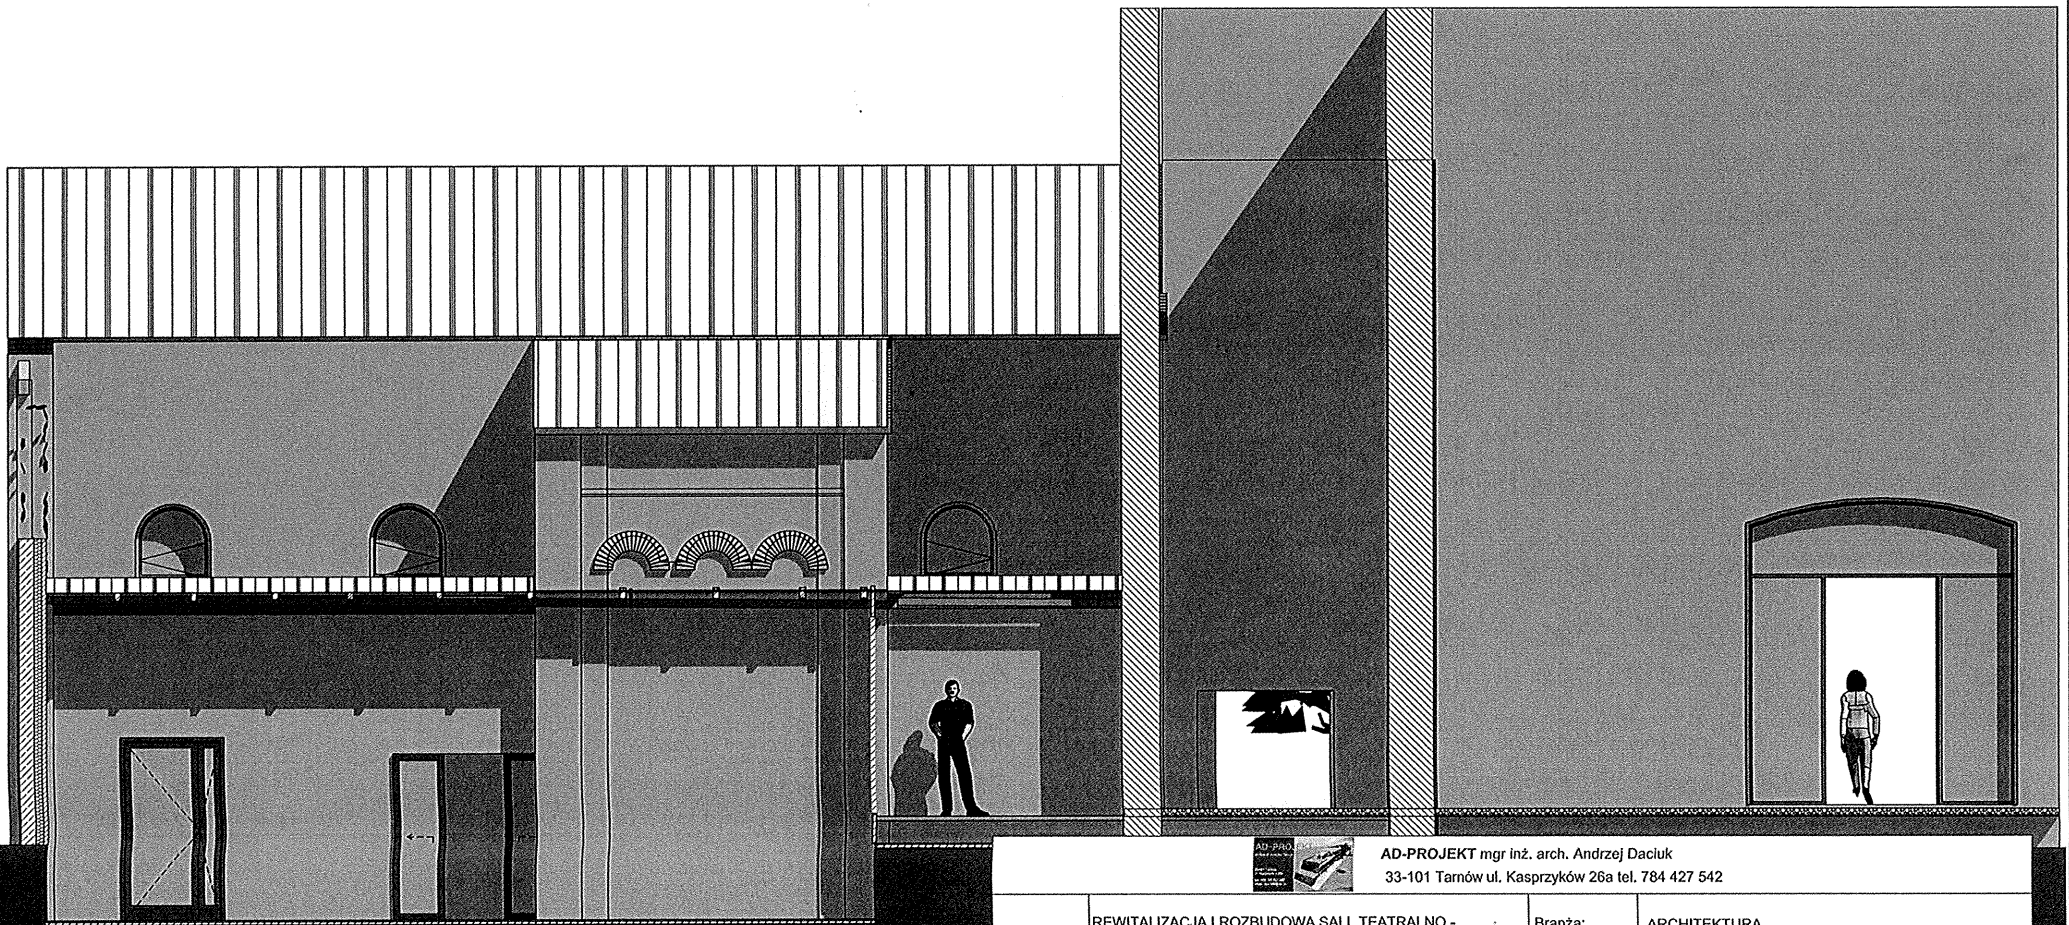


AD-PROJEKT mgr inż. arch. Andrzej Daciuk
33-101 Tarnów ul. Kasprzyków 26a tel. 784 427 542

Temat:	REWITALIZACJA I ROZBUDOWA SALI TEATRALNO - WIDOWISKOWEJ WRAZ Z ZAPLECZEM I INFRASTRUKTURĄ TOWARZYSZĄCĄ	Branża:	ARCHITEKTURA	Data:	Marzec 2017
Inwestor:	KONGREGACJA ORATORIUM ŚW. FILIPA NERI W TARNOWIE 33-100 Tarnów, UL. PIŁSUDSKIEGO 9 NA DZ. NR 21 OBR.229	Stadium:	PROJEKT BUDOWLANY	Skala:	1:100
Projektant:	mgr inż. arch. Andrzej Daciuk upr. Nr UAN-8346/85/85 w spec. arch. b.o.	Obiekt:	BUDYNEK ORATORIUM	Nazwa rysunku:	ELEWACJA WSCHODNIA ORATORIUM
Sprawdzający:	mgr inż. arch. Agnieszka Jaderny - Gawron nr upr.arch. 298/2000				Nr rys. 12a


28 KWI. 2017
UZGODNIONO ZE STANOWISKA
KONSERWATORA WOJEWÓDZKIEGO
KONSERWATORSKIEGO
KONSERWATORA ZABYTKÓW W KRAKOWIE
KONSERWATORSKIEGO
BIURO W TARNOWIE
mgr Andrzej Cetera

ELEWACJA ZACHODNIA


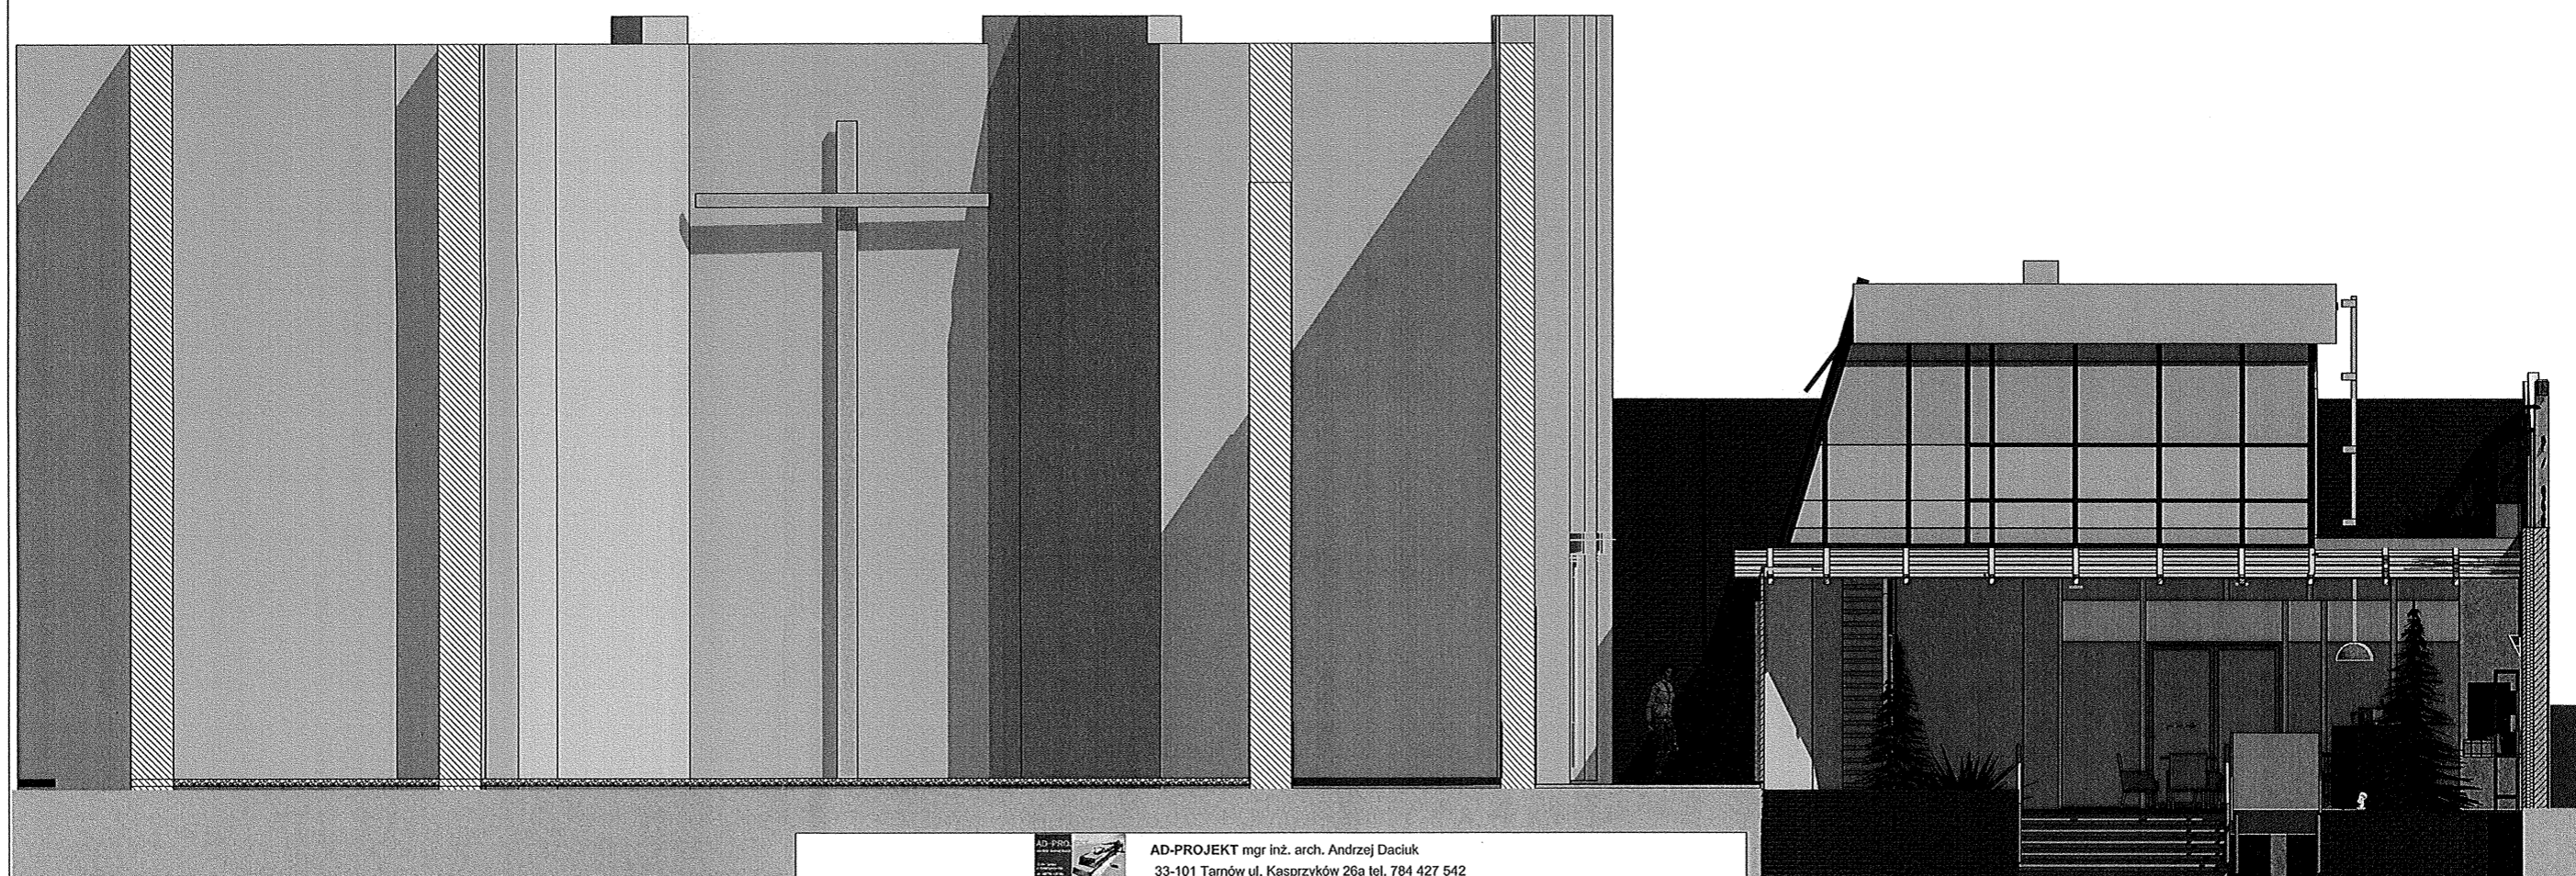


 AD-PROJEKT mgr inż. arch. Andrzej Daciuk 33-101 Tarnów ul. Kasprzyków 26a tel. 784 427 542			
Temat:	REWITALIZACJA I ROZBUDOWA SALI TEATRALNO - WIDOWISKOWEJ WRAZ Z ZAPLECZEM I INFRASTRUKTURĄ TOWARZYSZĄCĄ	Branża:	ARCHITEKTURA
Investor:	KONGREGACJA ORATORIUM ŚW. FILIPA NERI W TARNOWIE 33-100 Tarnów, UL. PIŁSUDSKIEGO 9 NA DZ. NR 21 OBR. 229	Stadium:	PROJEKT BUDOWLANY
Projektant:	mgr inż. arch. Andrzej Daciuk upr. Nr UAN-8346/85/85 w spec. arch. b.o.	Obiekt:	BUDYNEK ORATORIUM
Sprawdzający:	mgr inż. arch. Agnieszka Jaderny - Gawron nr upr.arch. 298/2000	Nazwa rysunku:	ELEWACJA ZACHODNIA
			Data: Marzec 2017
			Skala: 1:100
			Nr rys. 13

2 8 KWI. 2017
 UZGODNIONO ZE STANOWISKA
 KONSERWATORSKIEGO
 Z up. Małopolskiego Wojewódzkiego
 Konserwatora Zabytków w Krakowie
 KIEROWNIK DELEGATURY W TARNOWIE
 mgr Andrzej Ciołara

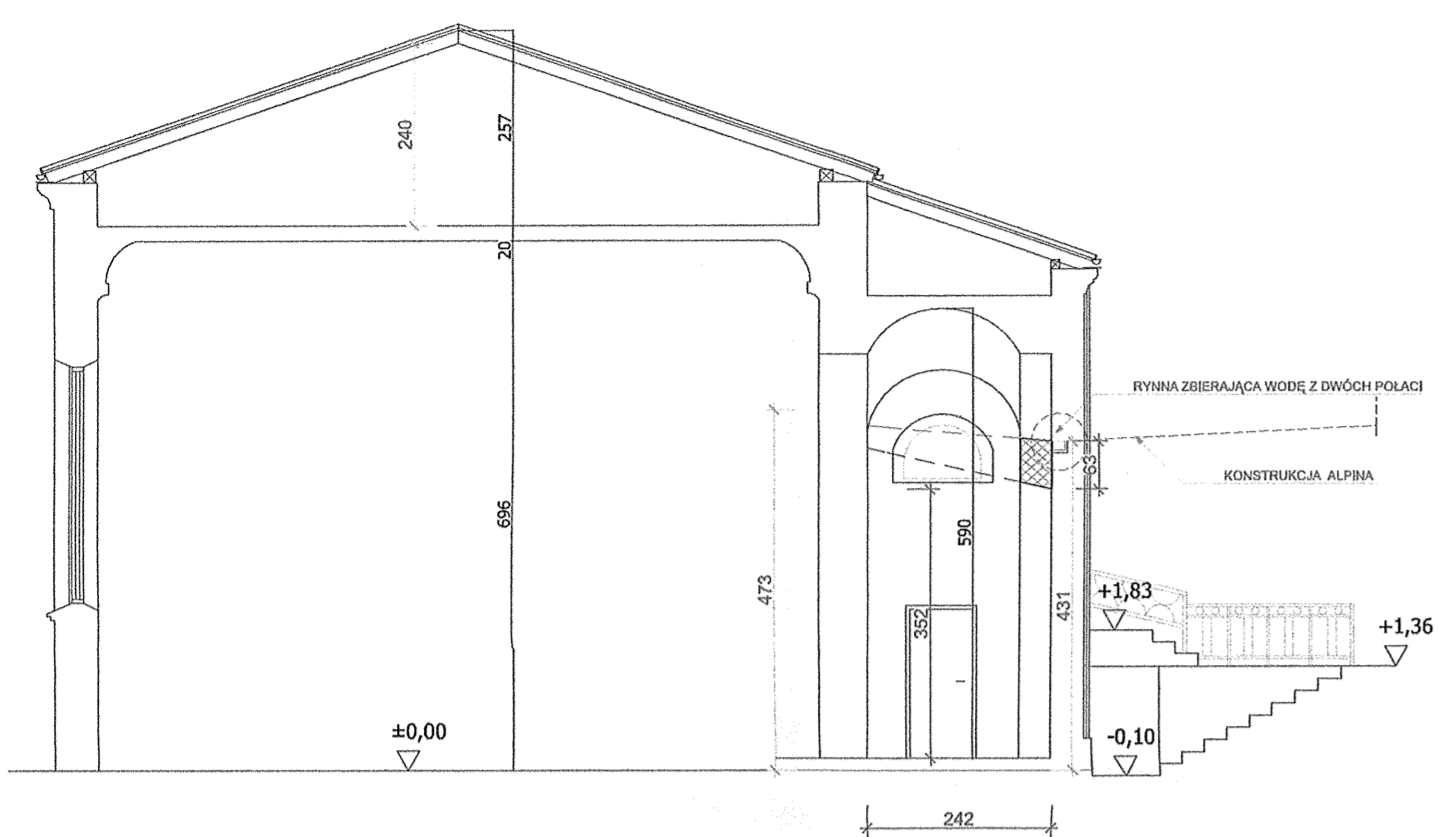

28 KWI. 2017
 GODNIONO ZE STANOWISKA
 KONSERWATORSKIEGO
 Z up. Małopolskiego Wojewódzkiego
 Konserwatora Zabytków w Krakowie
 KIEROWNIA DELEGATURA W TARNOWIE
 mgr Andrzej Cetera







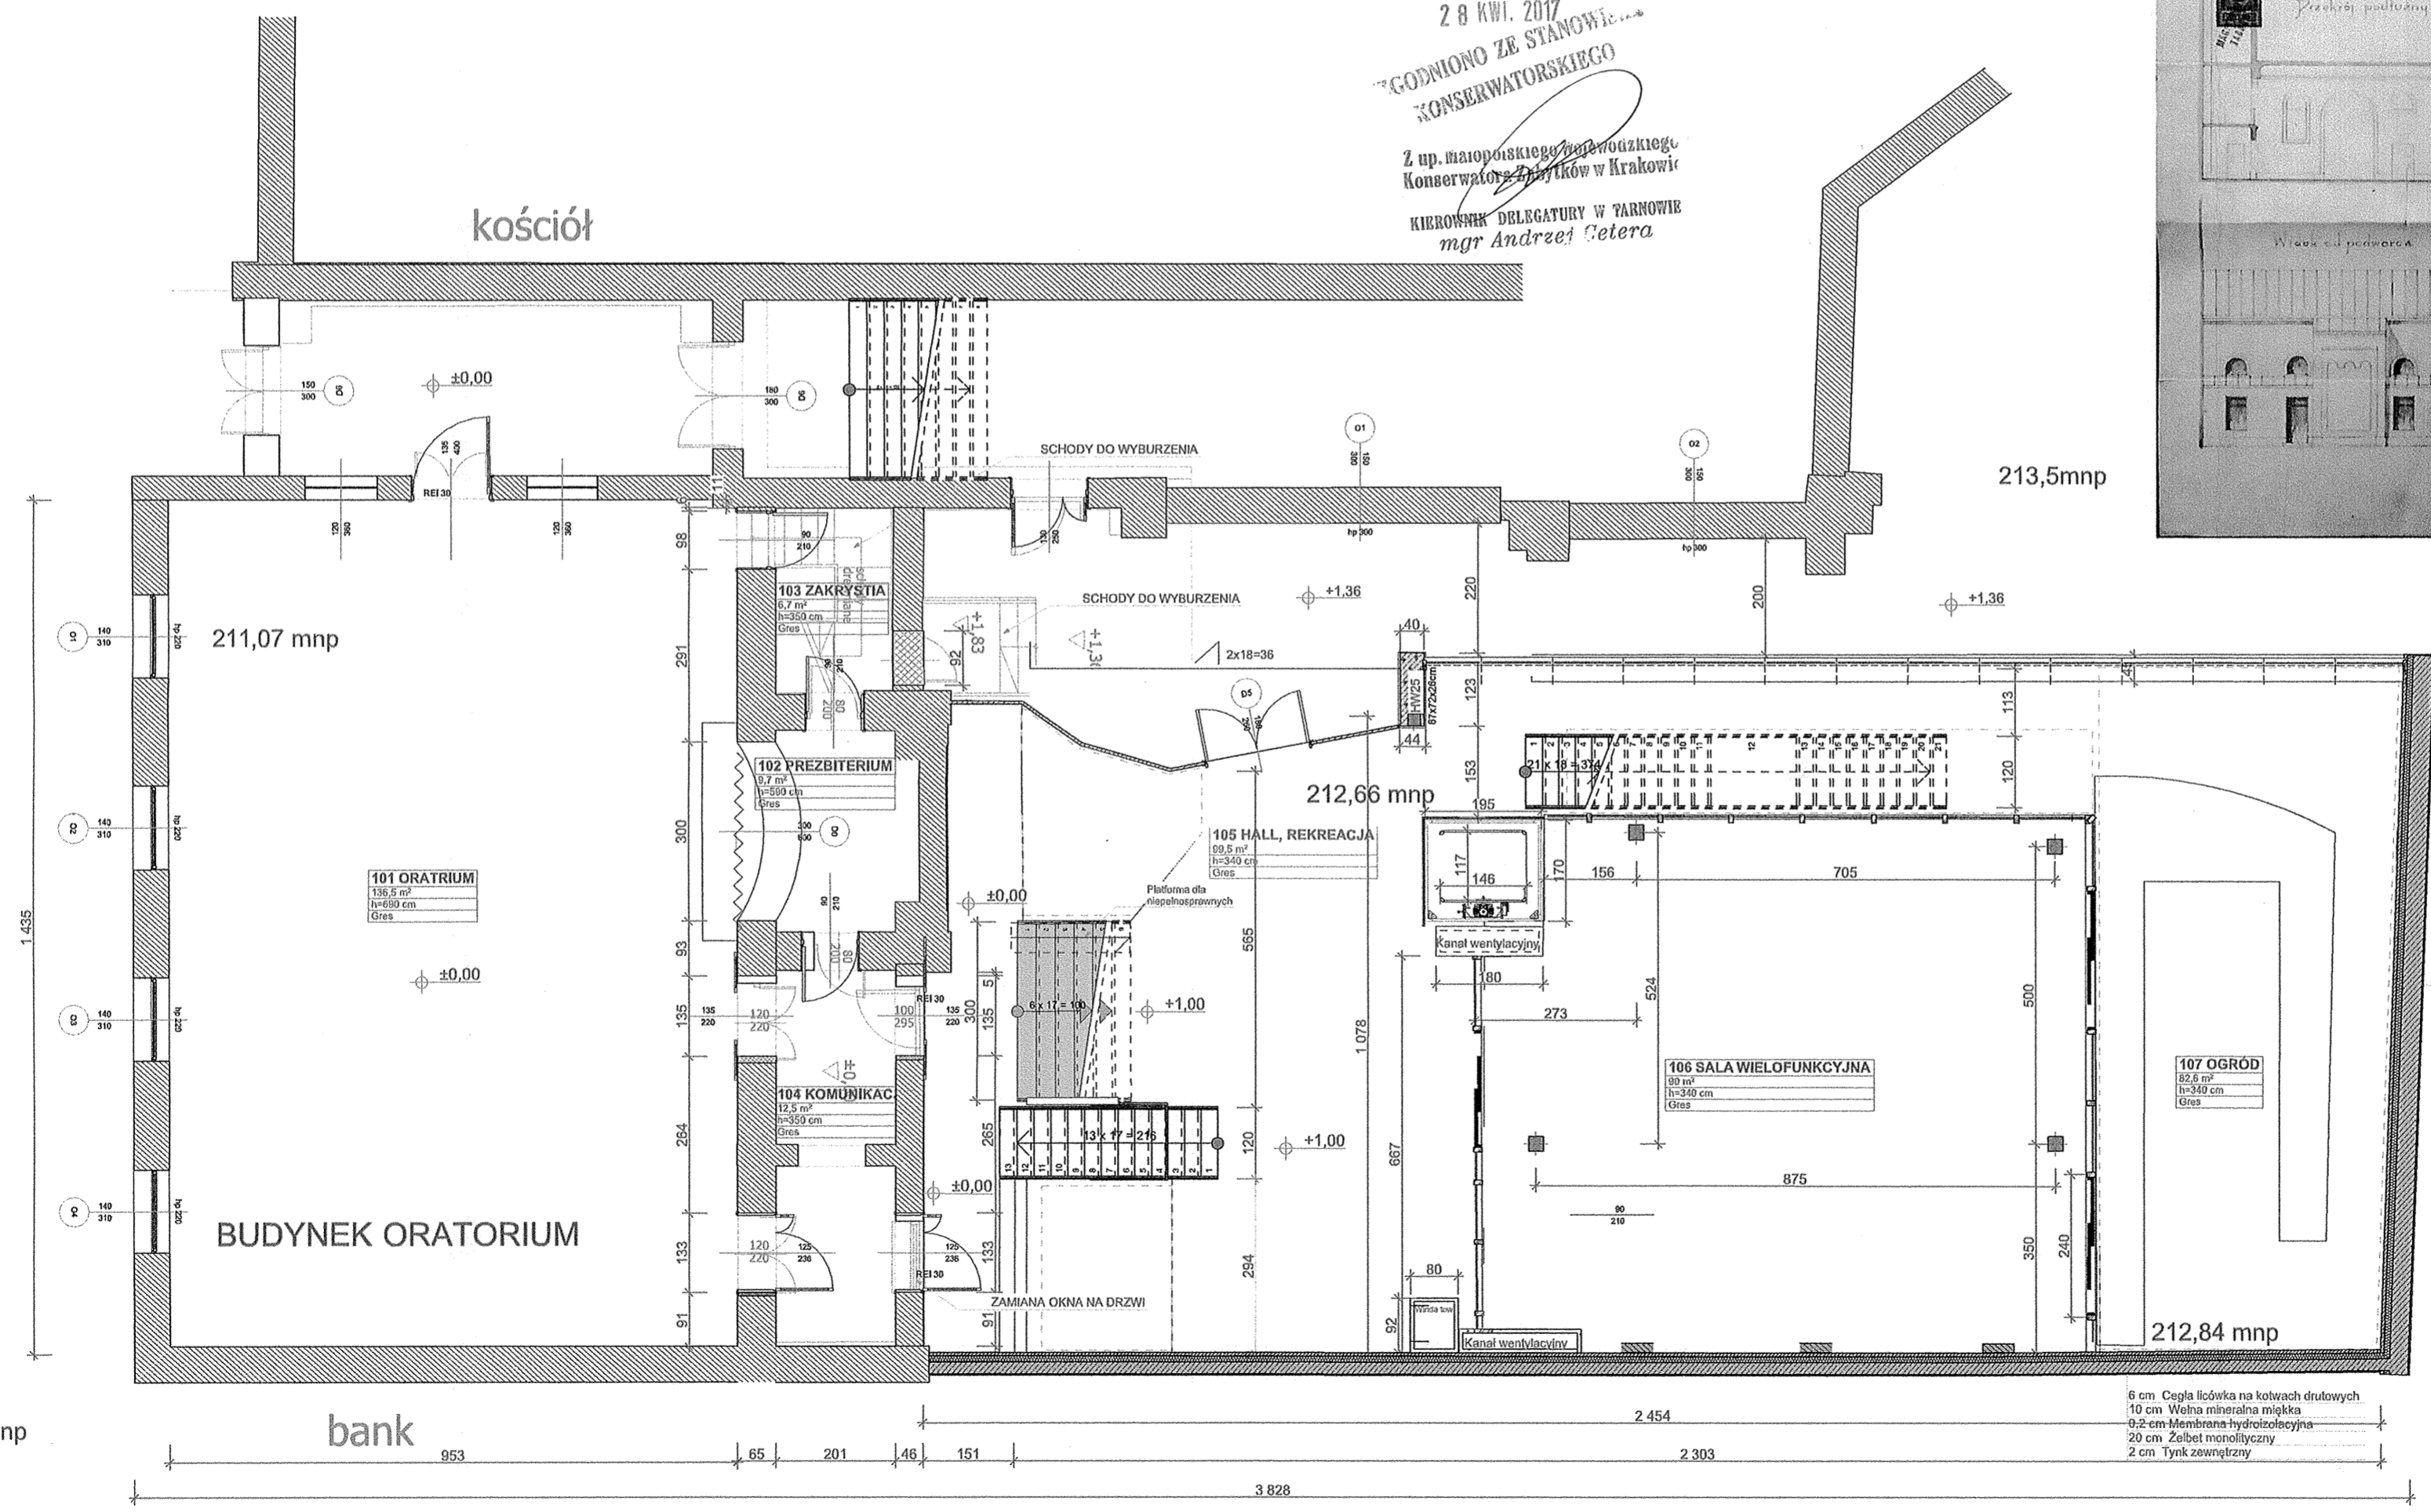
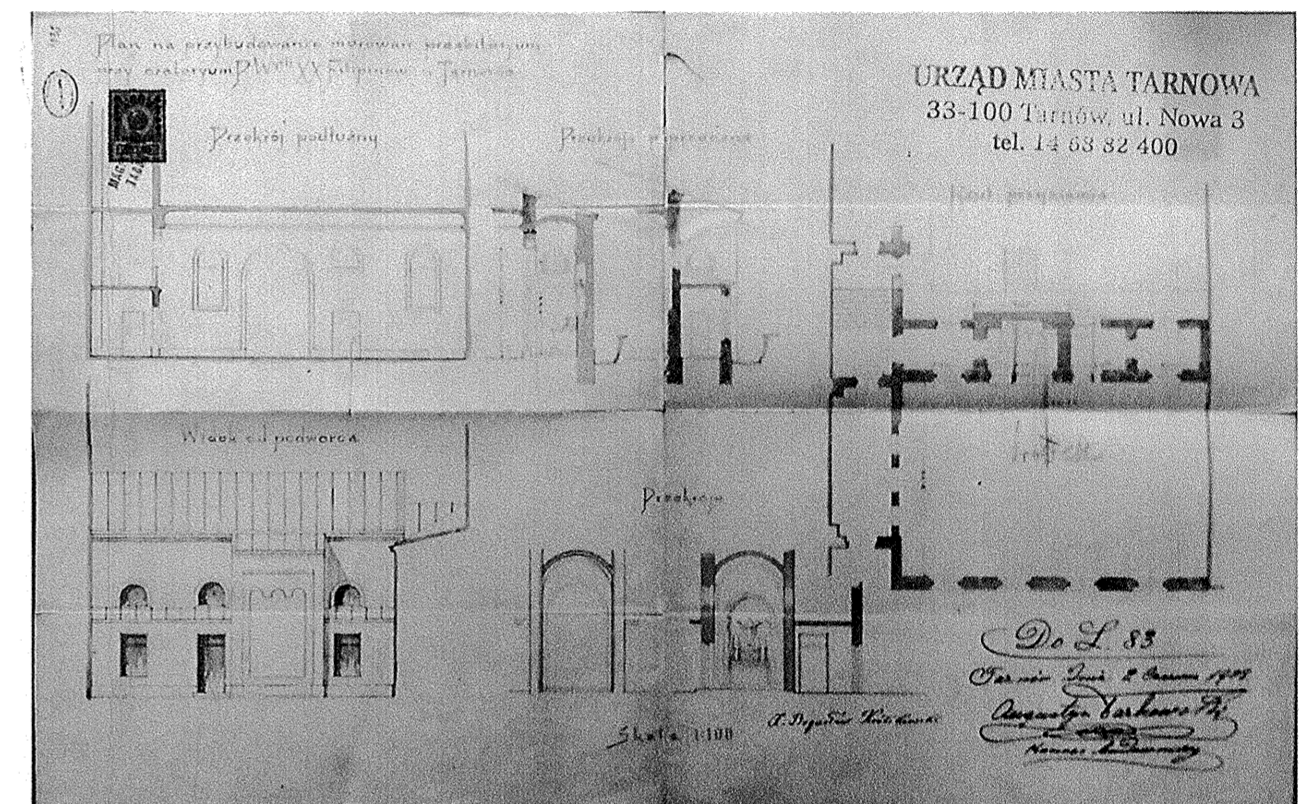



LEGENDA

- WYBURZENIA
- ZAMUROWANIA
- ELEMENTY ISTNIEJĄCE DO WYMIANY LUB LIKWIDACJI

6 cm Cegła licówka na kotwicach drotowych
 10 cm Włna mineralna miękka
 0,2 cm Membrana hydroizolacyjna
 2 cm Żelbet monolityczny
 2 cm Tynk zewnętrzny

AD-PROJEKT mgr inż. arch. Andrzej Daciuk 33-101 Tarnów ul. Kasprzyski 26a tel. 784 427 542	
Temat:	REWITALIZACJA I ROZBUDOWA SALI TEATRALNO-WIDOWISKOWEJ WRAZ Z ZAPLECZEM I INFRASTRUKTURĄ TOWARZYSZĄCĄ
Inwestor:	KONGREGACJA ORATORIUM ŚW. FILIPA NERI W TARNOWIE 33-100 Tarnów, ul. Piłsudskiego 9 dz. nr 21, obr. 0229
Branża:	ARCHITEKTURA
Stadium:	PROJEKT BUDOWLANY
Obiekt:	BUDYNEK ORATORIUM
Nazwa rysunku:	WYBURZENIA I ZAMUROWANIA
Projektant:	mgr inż. arch. Andrzej Daciuk upr. Nr UAN-8346/85/85 w spec. arch. b.o.
Sprawdzający:	mgr inż. arch. Agnieszka Jaderny - Gawron nr upr. arch. 298/2000
Data:	03. 2017
Nr rys.	14
Skala:	1:100

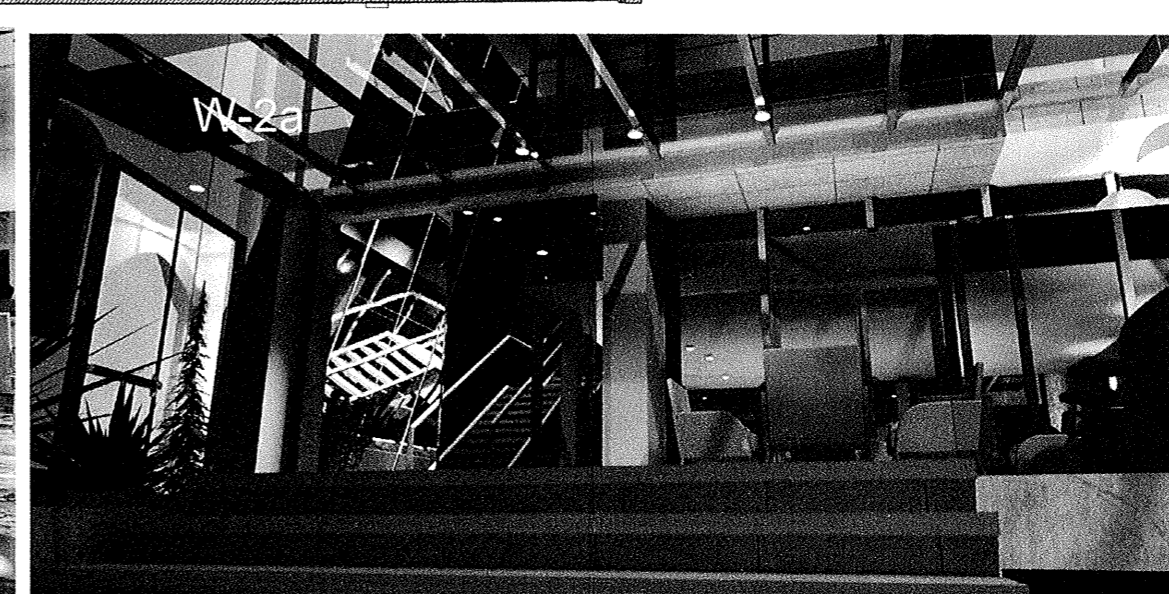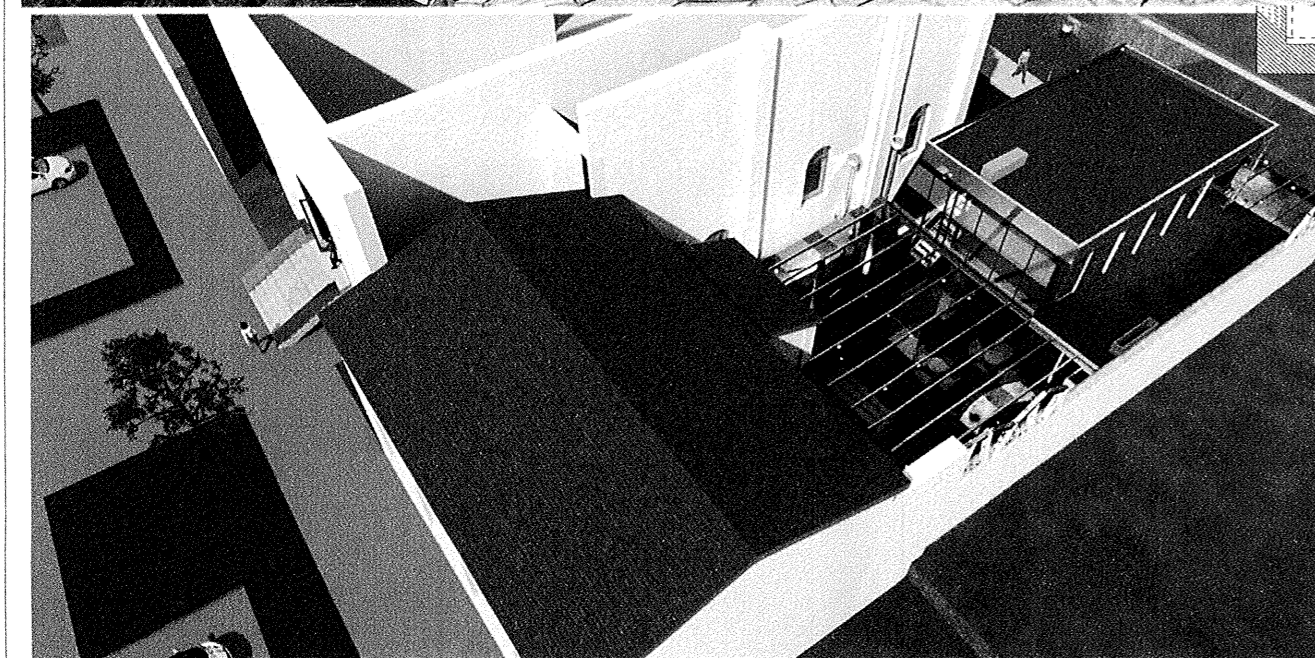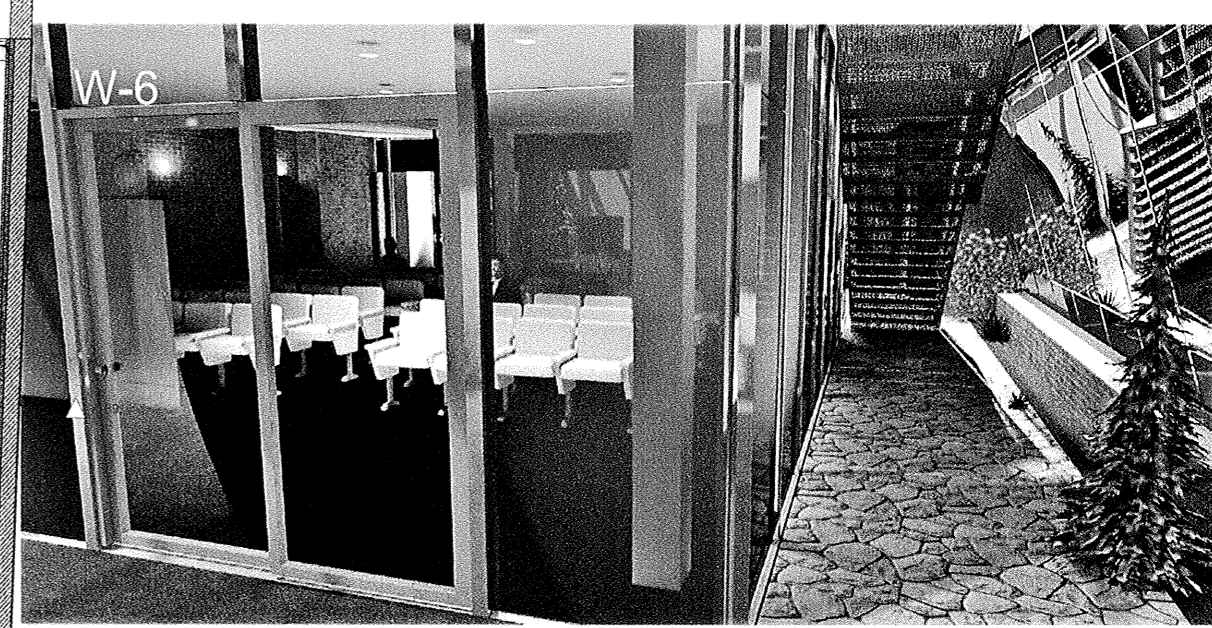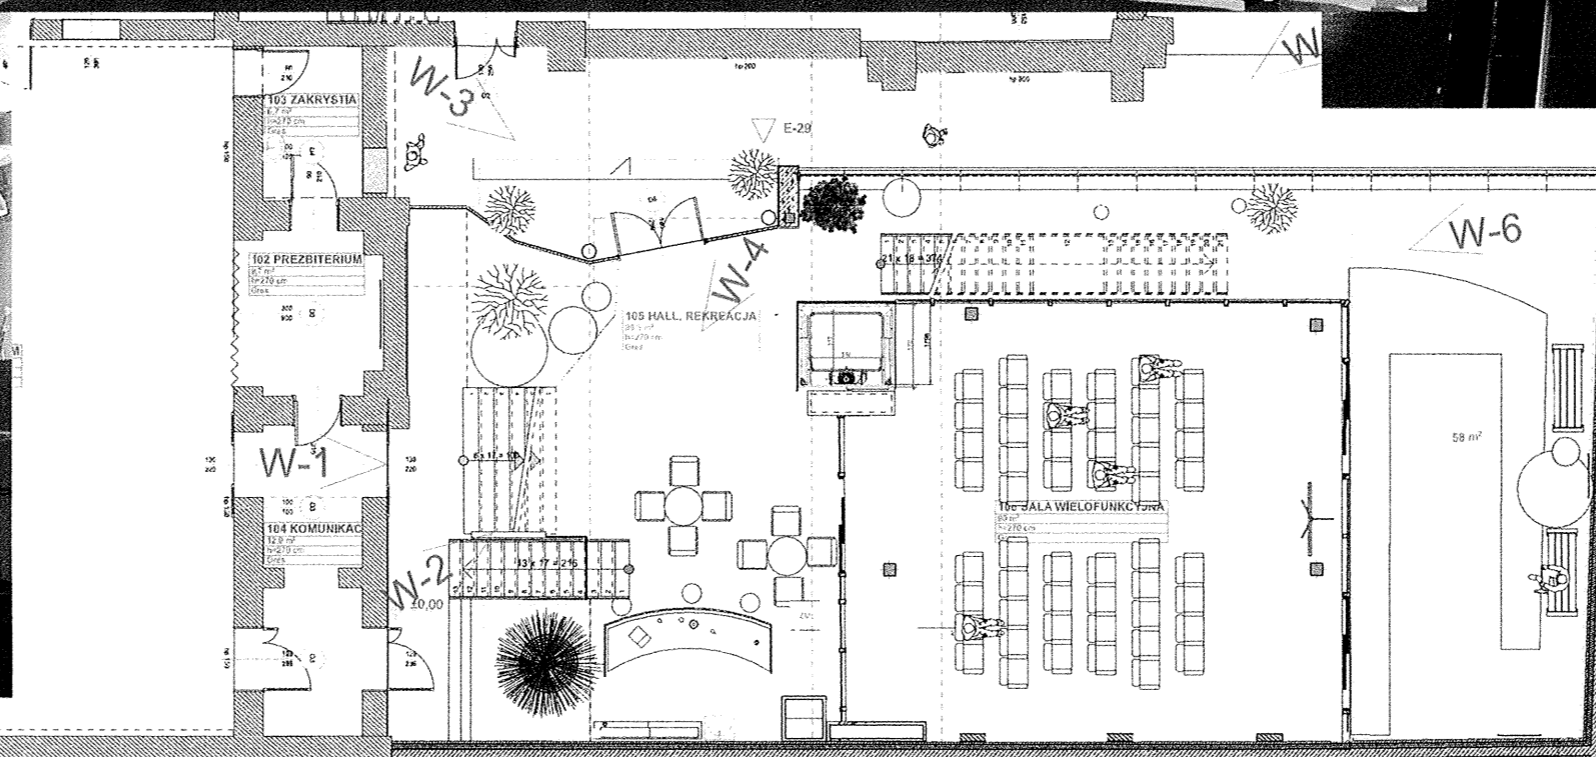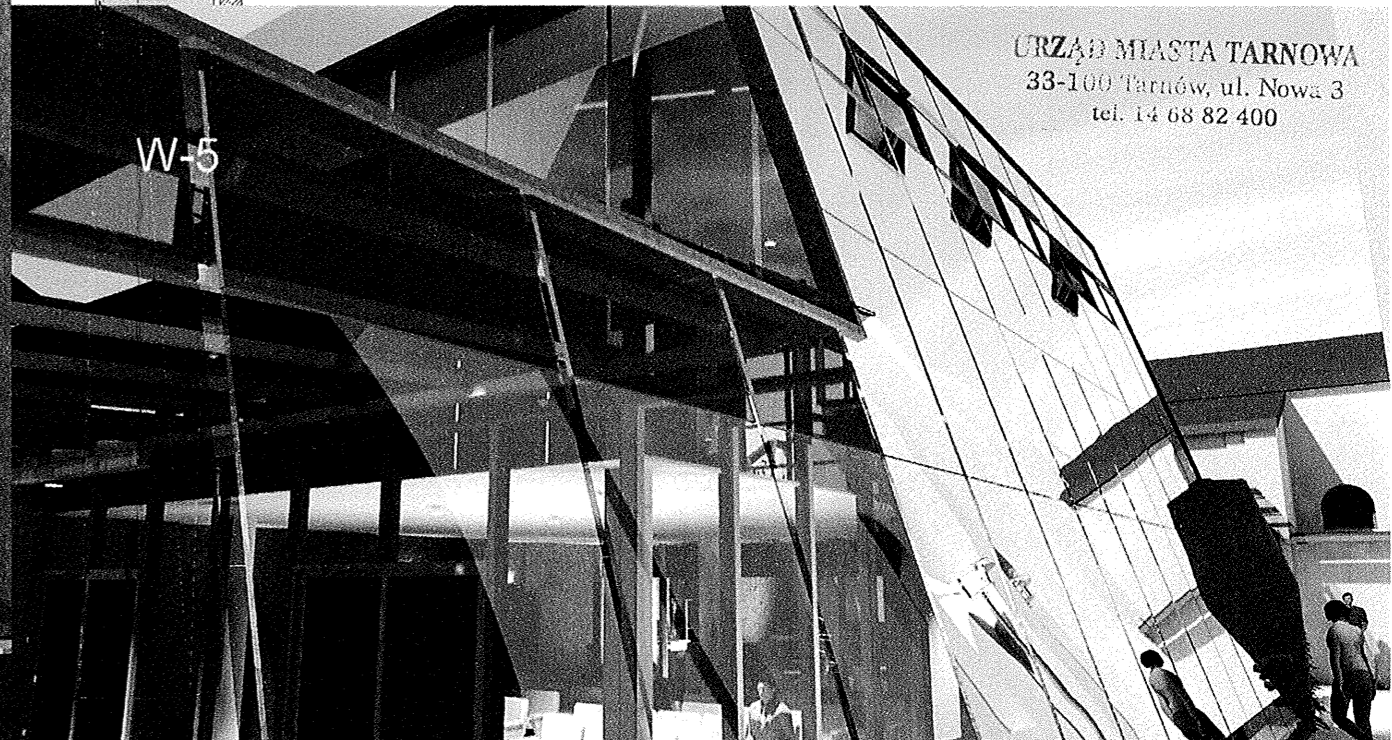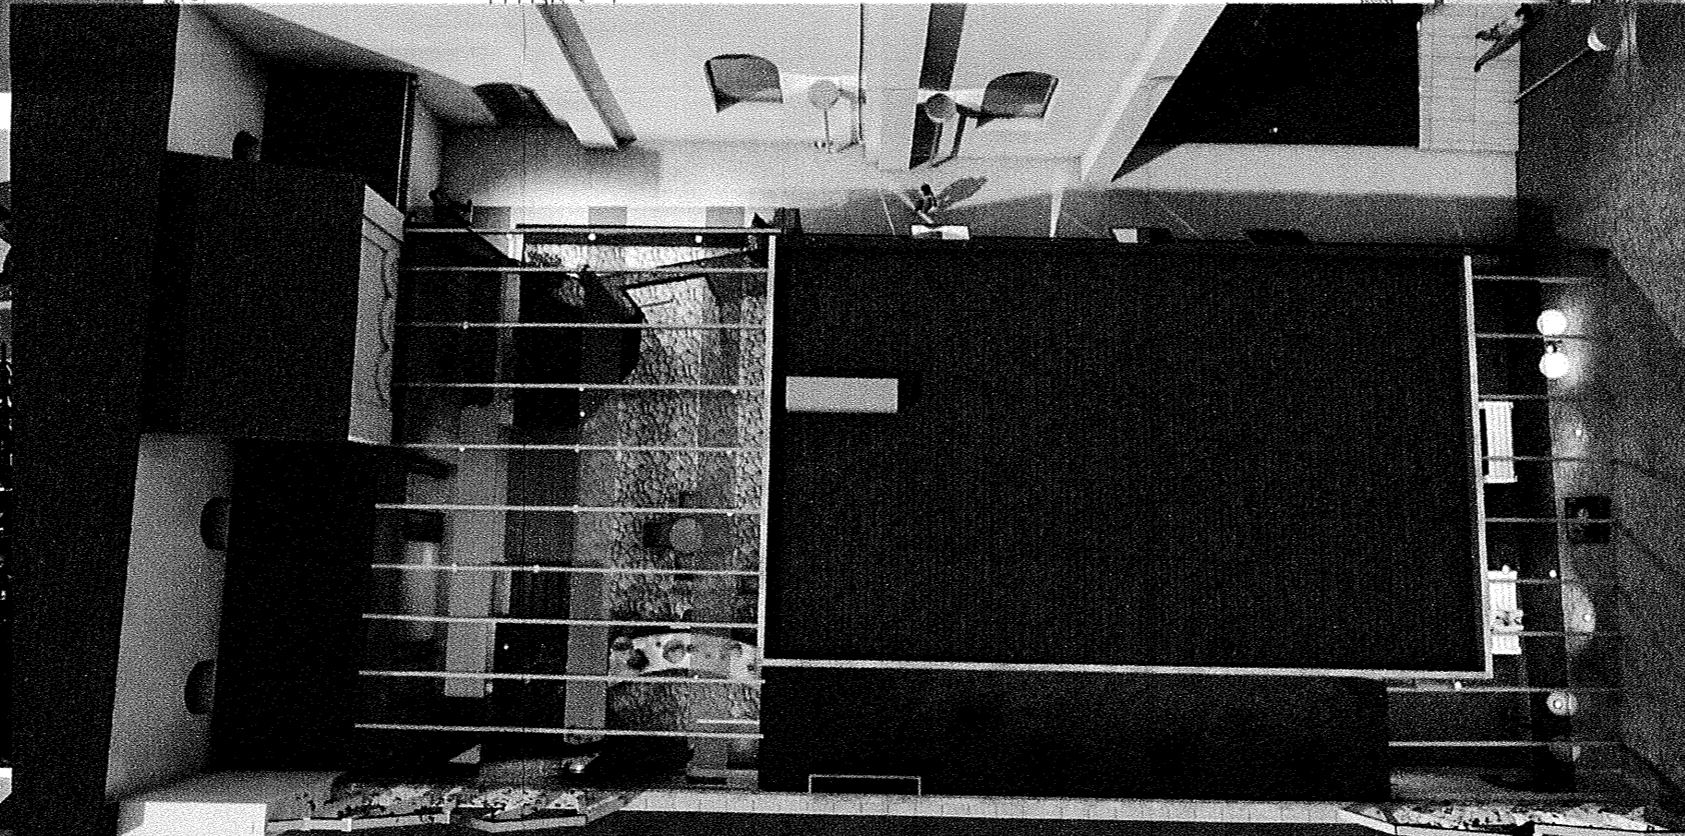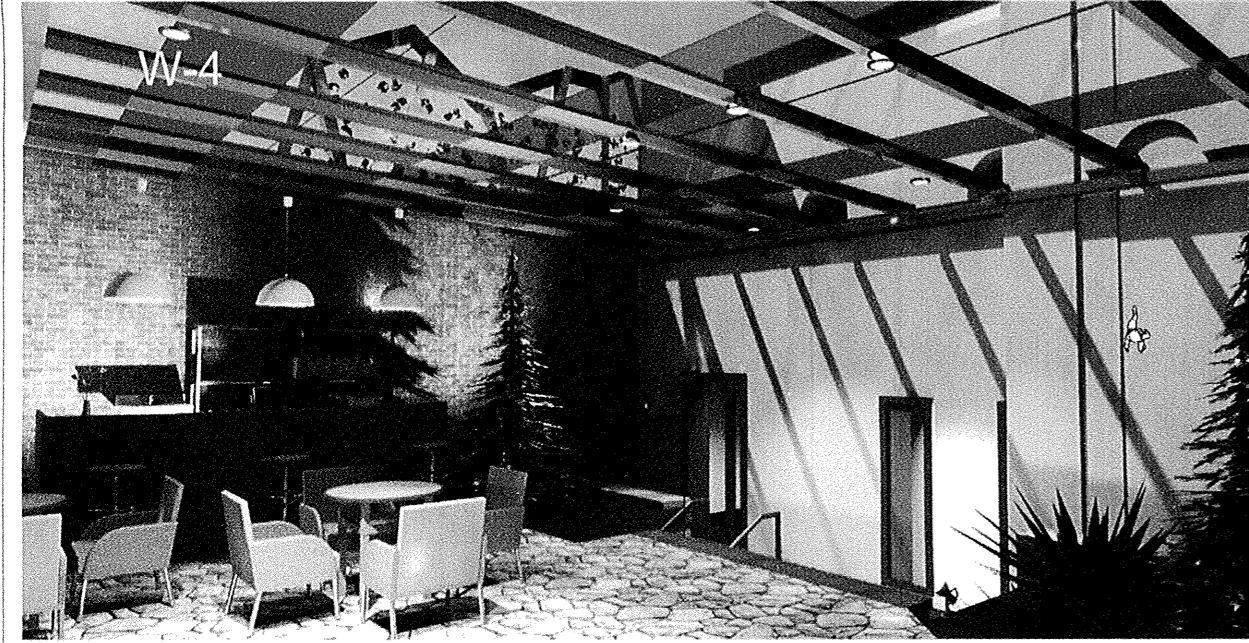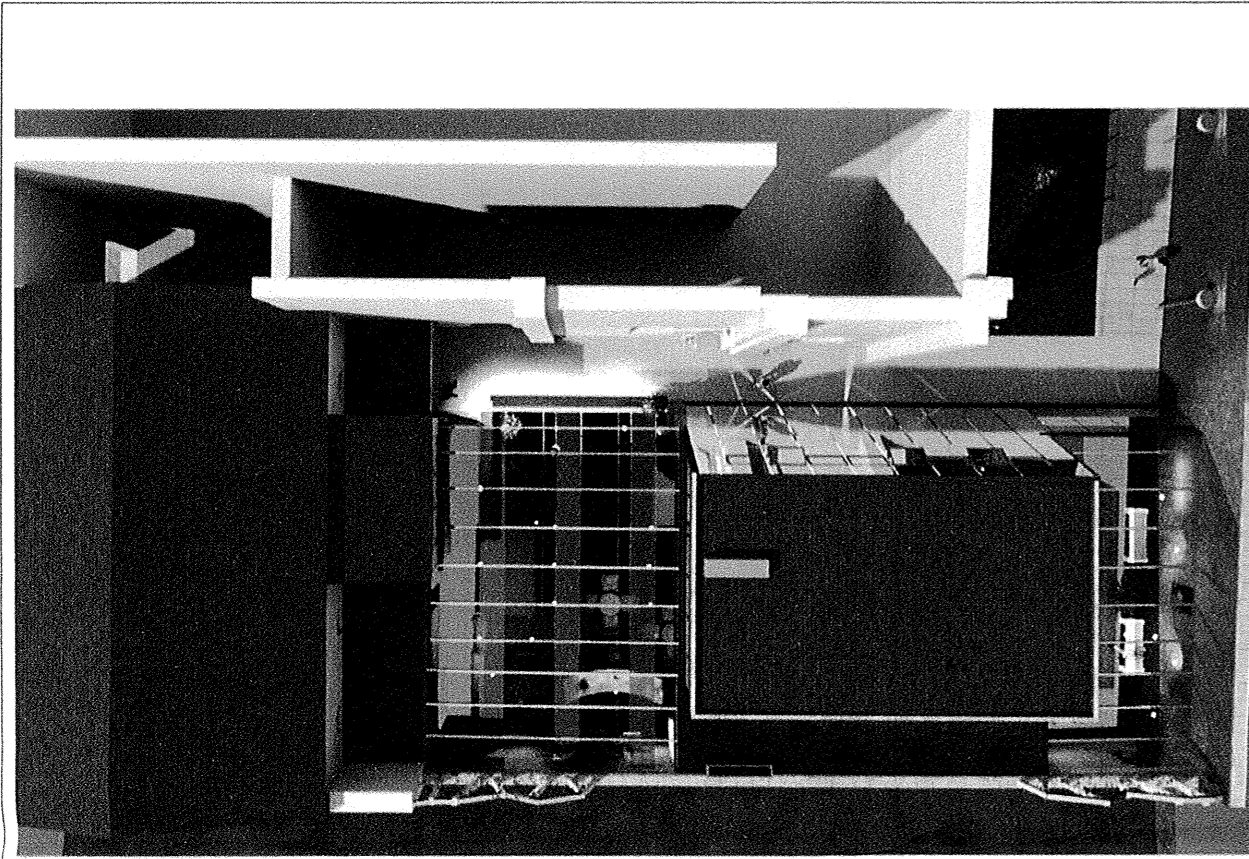

 AD-PROJEKT mgr inż. arch. Andrzej Daciuk 33-101 Tarnów ul. Kasprzyków 26a tel. 784 427 542	
Temat:	REWITALIZACJA I ROZBUDOWA SALI TEATRALNO-WIDOWISKOWEJ WRAZ Z ZAPLECZEM I INFRASTRUKTURĄ TOWARZYSZĄCĄ
Inwestor:	KONGREGACJA ORATORIUM ŚW. FILIPA NERI W TARNOWIE 33-100 Tarnów, ul. Piłsudskiego 9 dz. nr 21, obr. 0229
Branża:	ARCHITEKTURA
Stadium:	PROJEKT BUDOWLANY
Obiekt:	BUDYNEK ORATORIUM
Nazwa rysunku:	WIDOKI
Projektant:	mgr inż. arch. Andrzej Daciuk upr. Nr UAN-8346/85/85 w spec. arch. b.o.
Sprawdzający:	mgr inż. arch. Agnieszka Jaderny - Gawron nr upr.arch. 298/2000
	Data: 03. 2017
	Nr rys. 15
	Skala: 1:100


URZĄD MIASTA TARNOWA
33-100 Tarnów, ul. Nowa 3
tel. 14 68 82 400

435


Plan na przybudowanie murywan prezbiterium
przy oratorium *Wsch. XX Filipinów w Tarnowie*




Przekrój podłużny

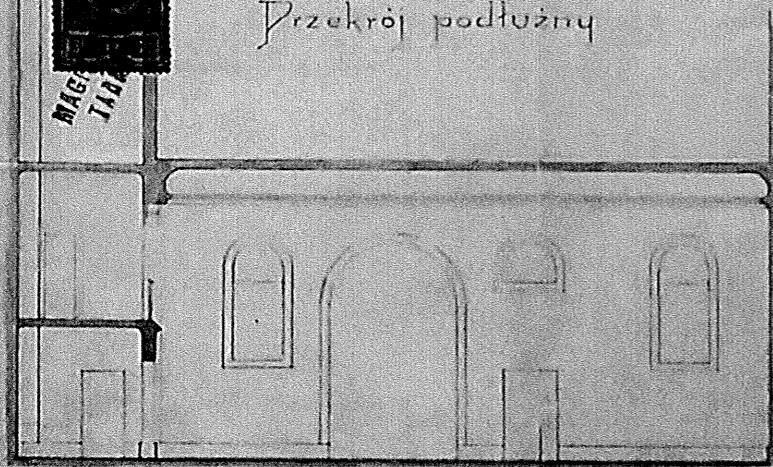


Przekrój poprzeczny

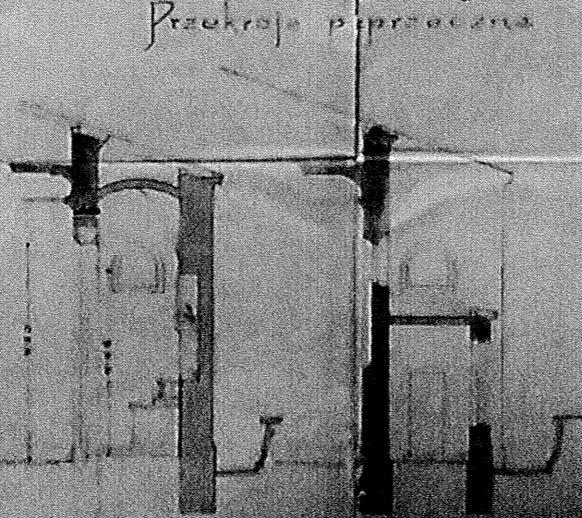

Kawł. przyziemia

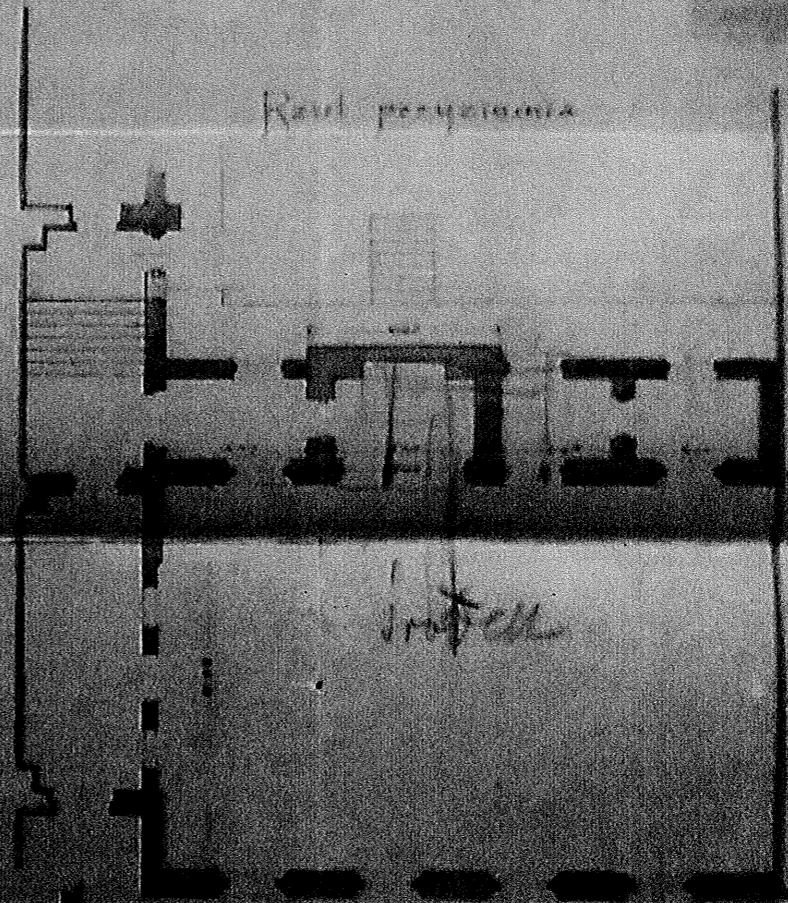

Widok od podwórca

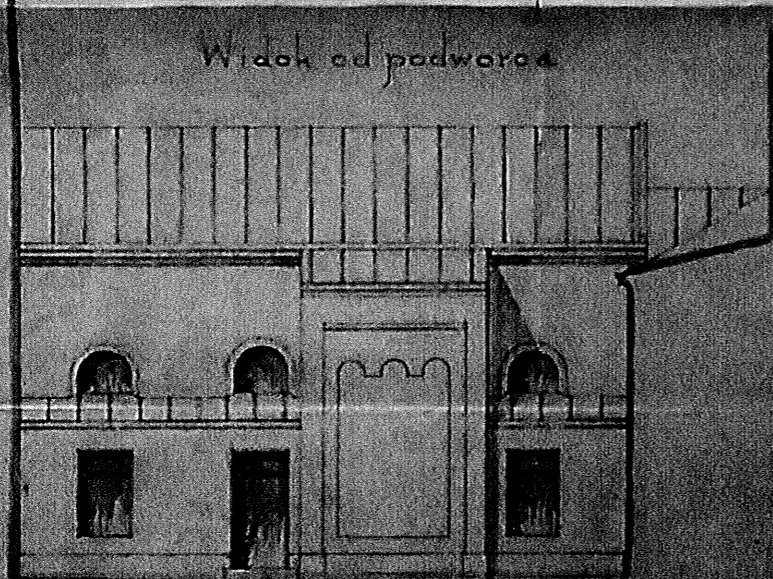


Przekrój




Do L. 85
Tarnobrzeg dnia 16 maja 1911 r.
Architekt
[Signature]

Widok od podwórca

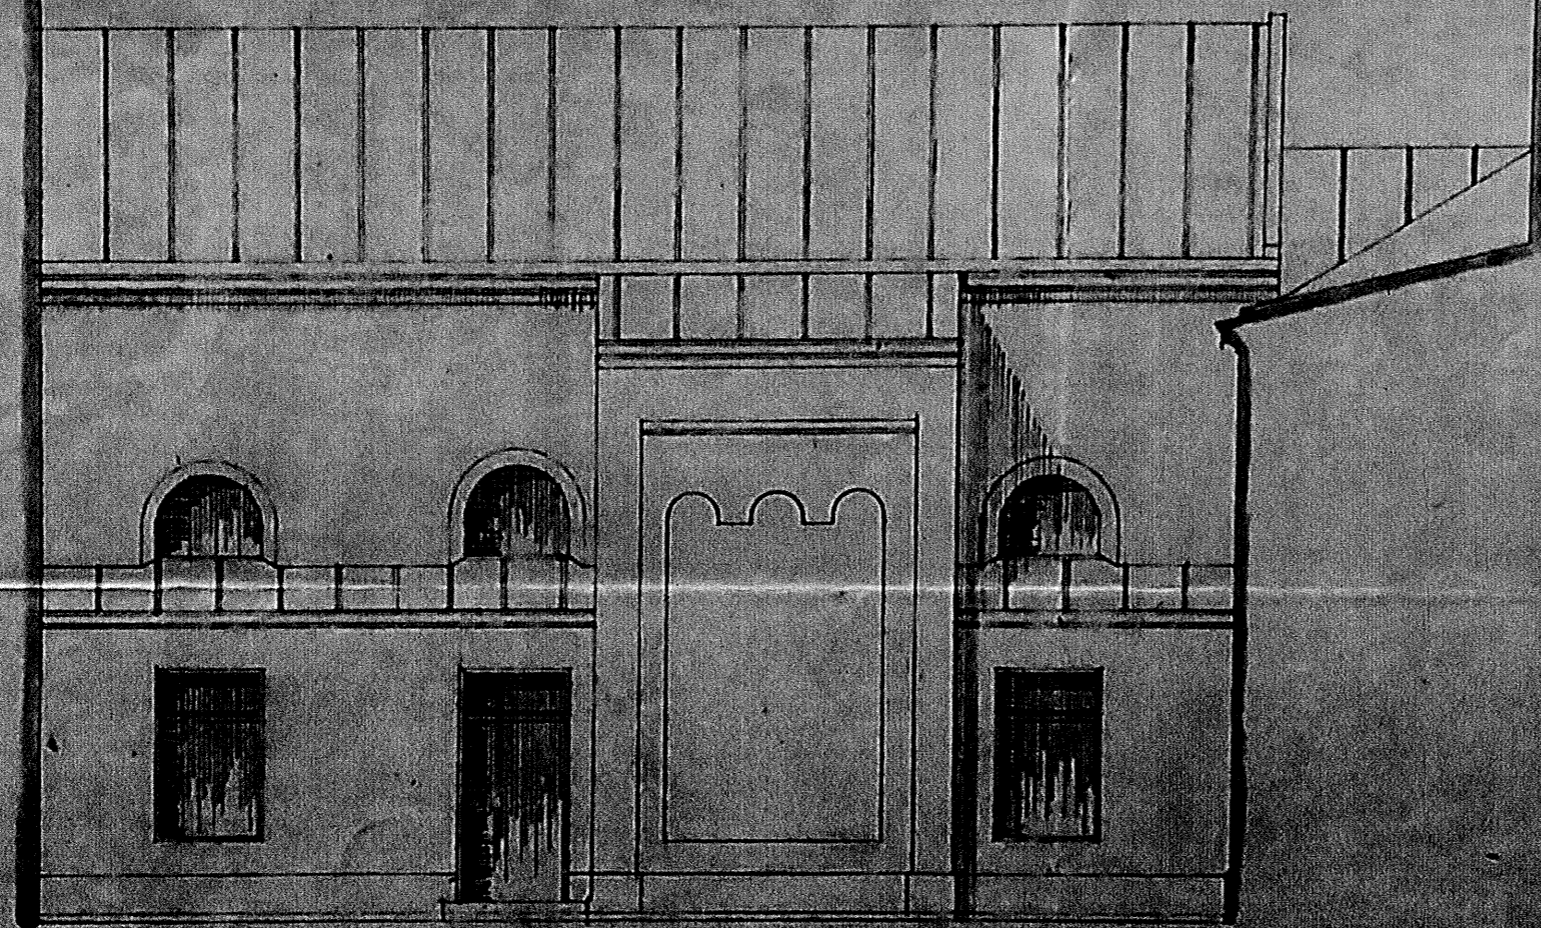

Przekroje

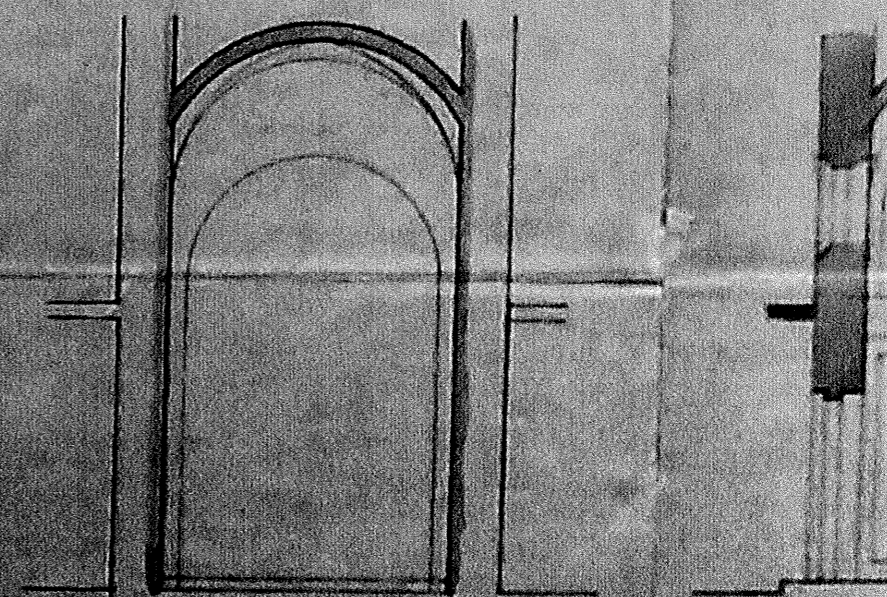

Skala 1:10